

SIAMPLAN.COM

รับเขียนแบบบ้าน ราคาประหยัด

รับสร้างบ้าน อาคาร โรงงาน

Tel : 081-6177145

http://www.siamplan.com

บ้านพักอาศัย  
คอนกรีตเสริมเหล็ก  
ชั้นเดียว

เจ้าของโครงการ

สถานที่ก่อสร้าง

สถาปนิก

วิศวกรโครงสร้าง

วิศวกรสุขาภิบาล

วิศวกรไฟฟ้า

ผู้เขียน

แบบแสดง

แปลนหลังคา


วันที่เขียน

13/09/2560



แผ่นที่

จำนวนแผ่น

A-04

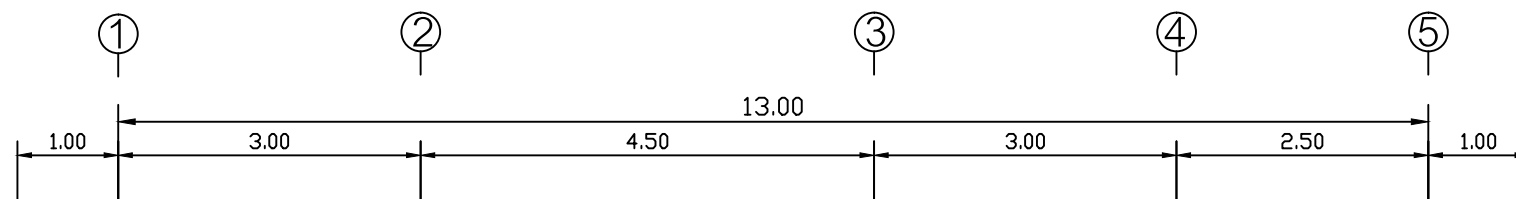

หลังคามุงกระเบื้องลอนคู่

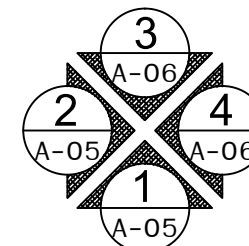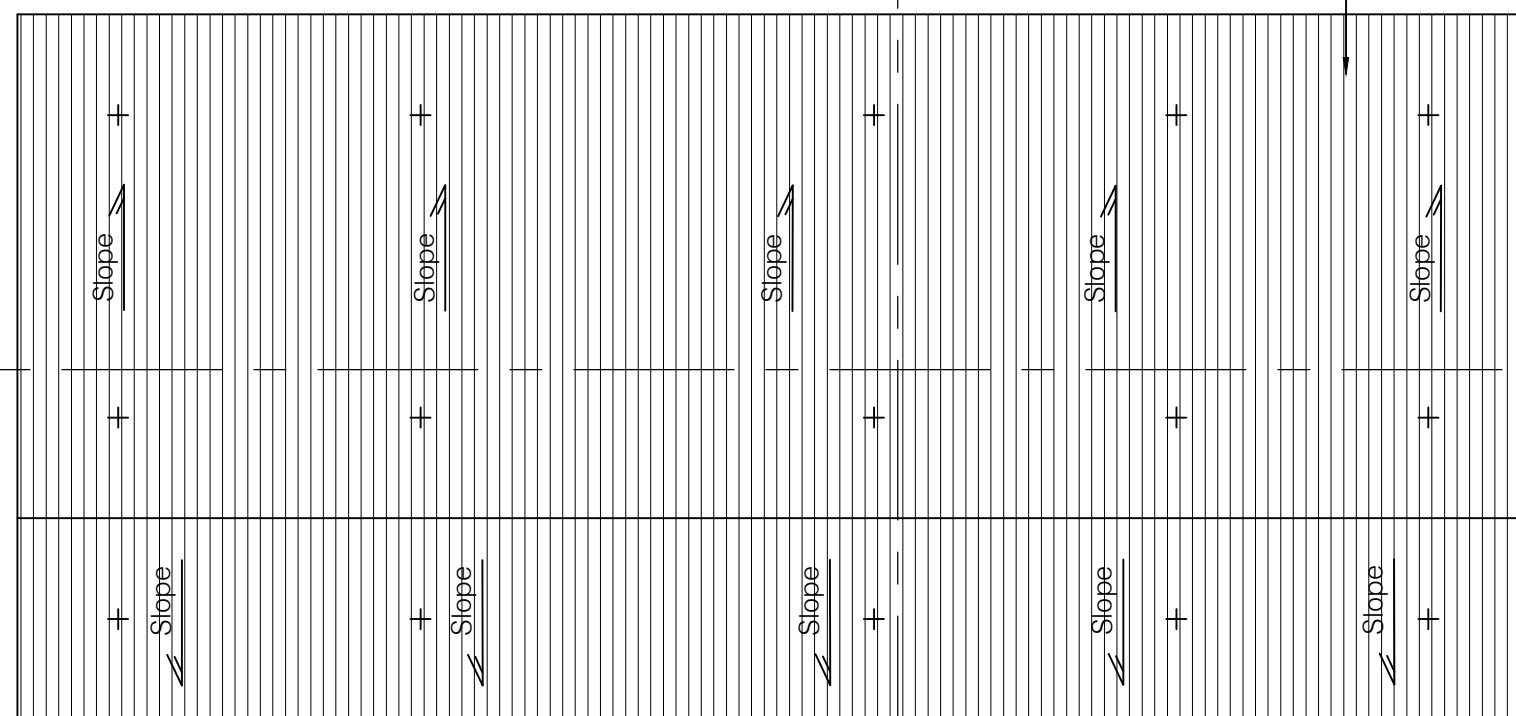


ทิศทางการมุงรูปด้าน

# แปลนหลังคา

SCALE

1:75

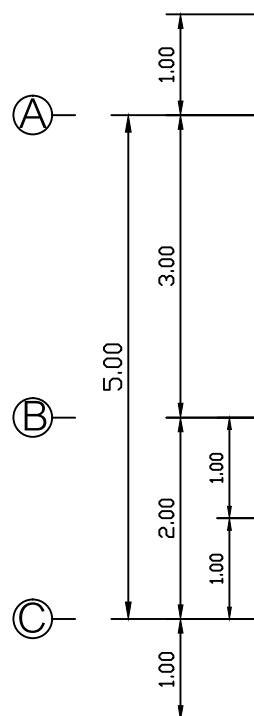

A

B

C