

SIAMPLAN.COM

รับเขียนแบบบ้าน ราคาประหยัด

รับสร้างบ้าน อาคาร โรงงาน

Tel : 081-6177145

http://www.siamplan.com

บ้านพักอาศัย
คอนกรีตเสริมเหล็ก
ชั้นเดียว

เจ้าของโครงการ

สถานที่ก่อสร้าง

สถาปนิก

วิศวกรโครงสร้าง

วิศวกรสุขาภิบาล

วิศวกรไฟฟ้า

ผู้เขียน

แบบแสดง

รูปตัด A

วันที่เขียน

13/09/2560


แผ่นที่

จำนวนแผ่น

A-07

ฝ้าตราช่าง สมาร์ทบอร์ด ความหนา 4 mm. ฉาบรอยต่อเรียบ
ทาสีน้ำอะครีลิค โครงเคร่าเหล็กชุบสังกะสีซีลายนี เบอร์ 24

อะลูมิเนียม rectangular tube \square -150x75x2.8 mm.

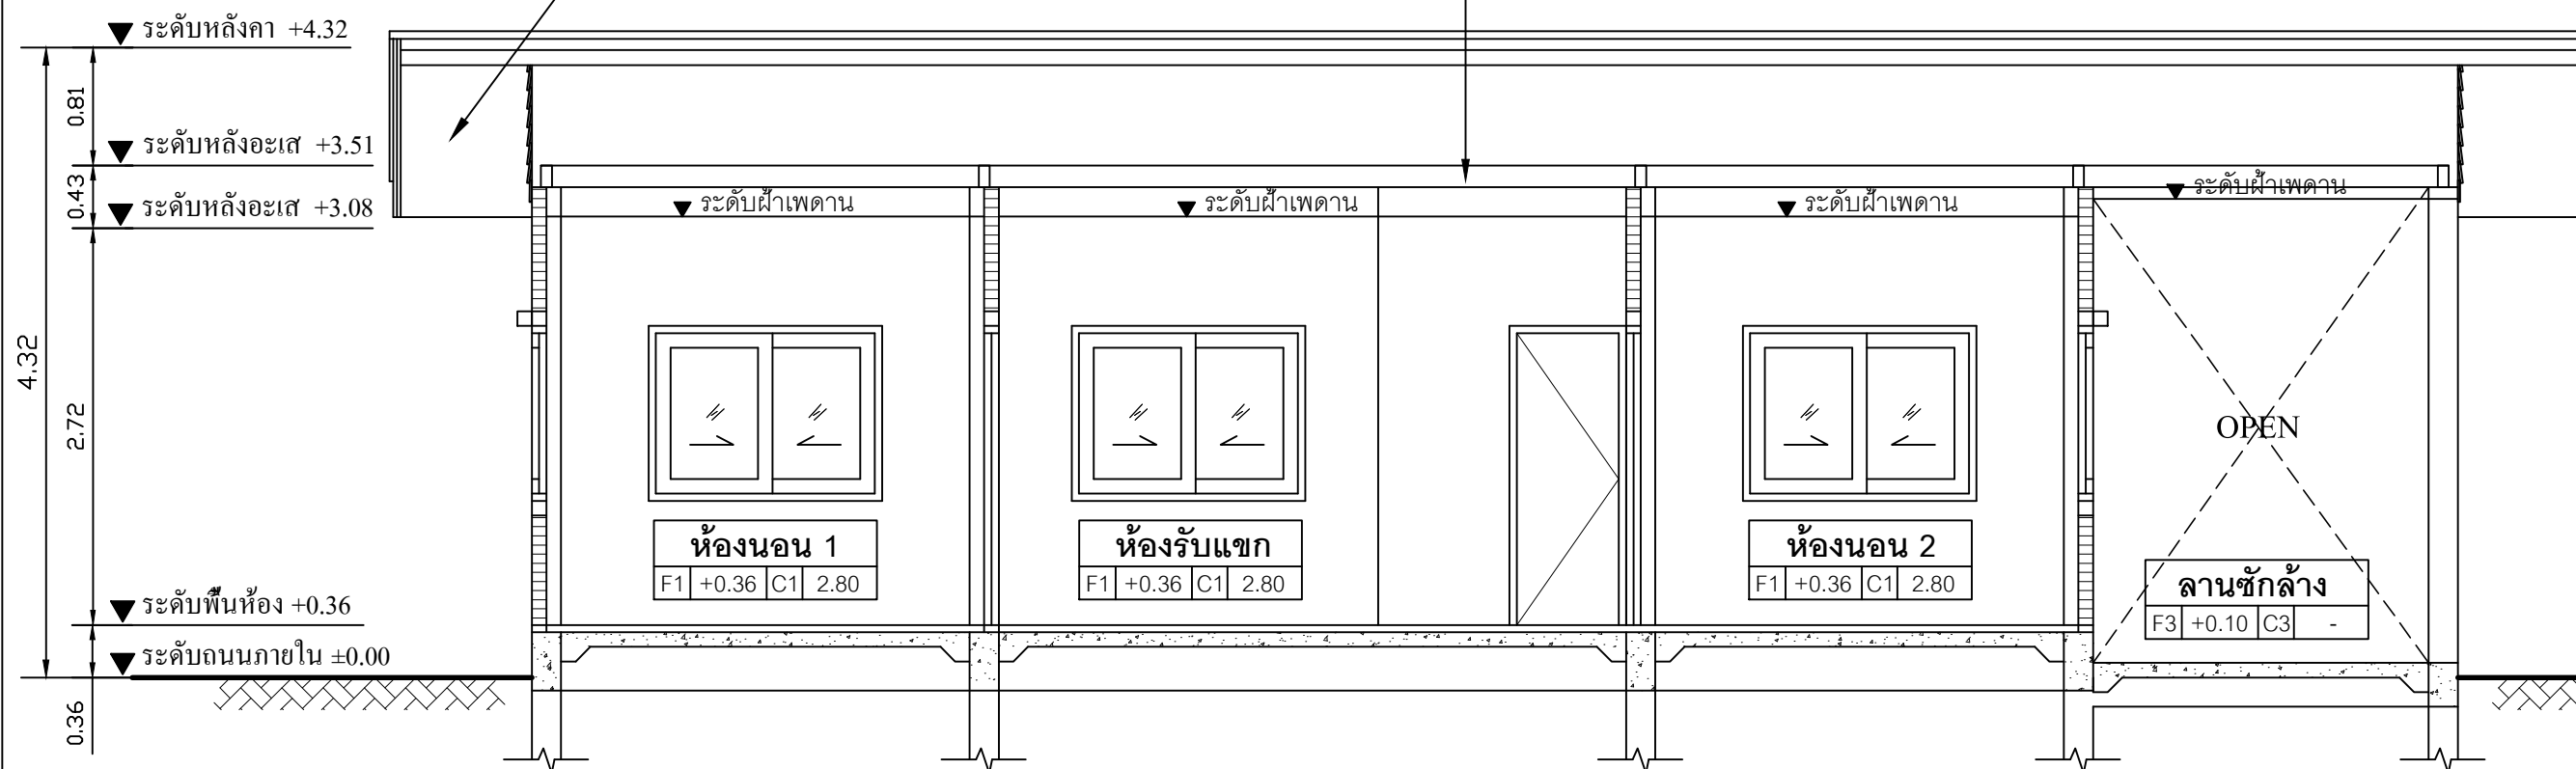

4.32

▼ ระดับหลังคา +4.32

▼ ระดับหลังอะลูมิเนียม +3.51

▼ ระดับหลังอะลูมิเนียม +3.08

▼ ระดับพื้นห้อง +0.36

▼ ระดับถนนภายใน ±0.00

0.36

0.81

0.43

2.72

ห้องนอน 1
F1 +0.36 C1 2.80

ห้องรับแขก
F1 +0.36 C1 2.80


ห้องนอน 2
F1 +0.36 C1 2.80

ลานซักล้าง
F3 +0.10 C3 -

OPEN

รูปตัด A

SCALE 1:50

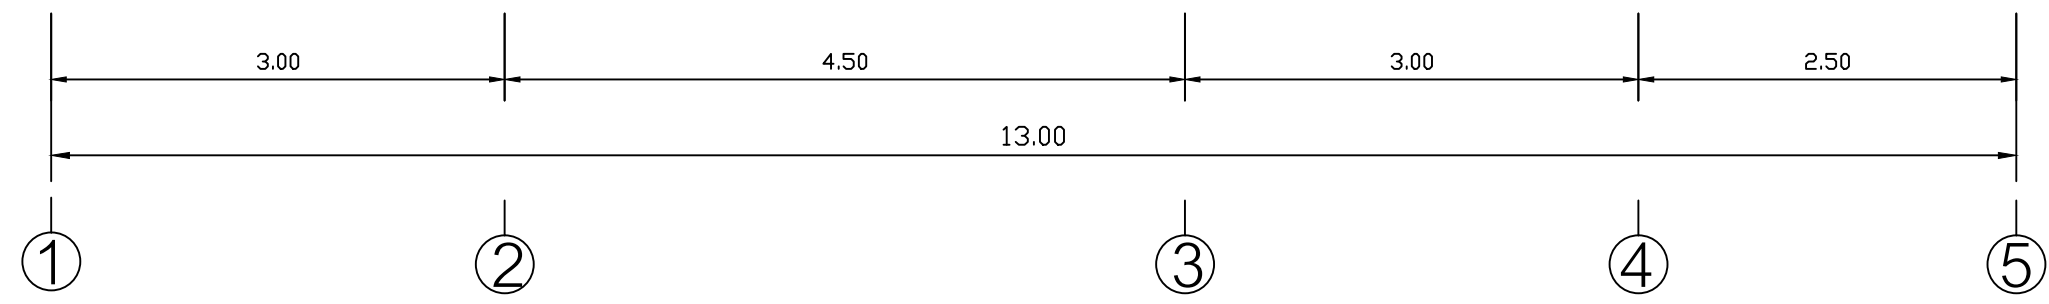

3.00

4.50

3.00

2.50

13.00

①

②

③

④

⑤