

SIAMPLAN.COM

รับเขียนแบบบ้าน ราคาประหยัด

รับสร้างบ้าน อาคาร โรงงาน

Tel : 081-6177145

http://www.siamplan.com

บ้านพักอาศัย
คอนกรีตเสริมเหล็ก
ชั้นเดียว

เจ้าของโครงการ

สถานที่ก่อสร้าง

สถาปนิก

วิศวกรโครงสร้าง

วิศวกรสุขาภิบาล

วิศวกรไฟฟ้า

ผู้เขียน

แบบแสดง



แปลนหลังคา

วันที่เขียน


แผ่นที่

จำนวนแผ่น



A-04

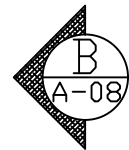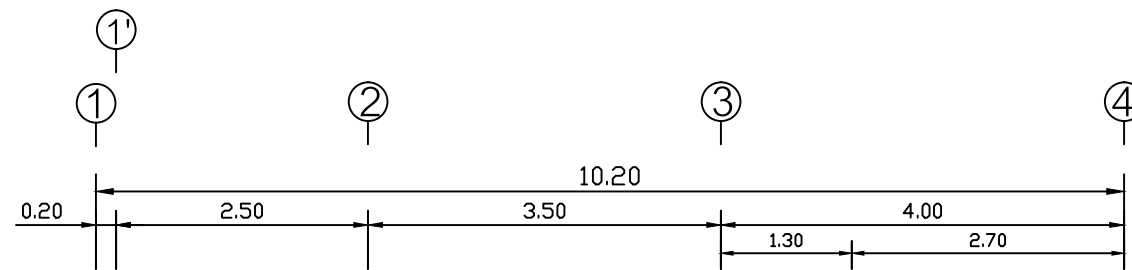

หลังคาเมทัลชีท บุนนนวน PU

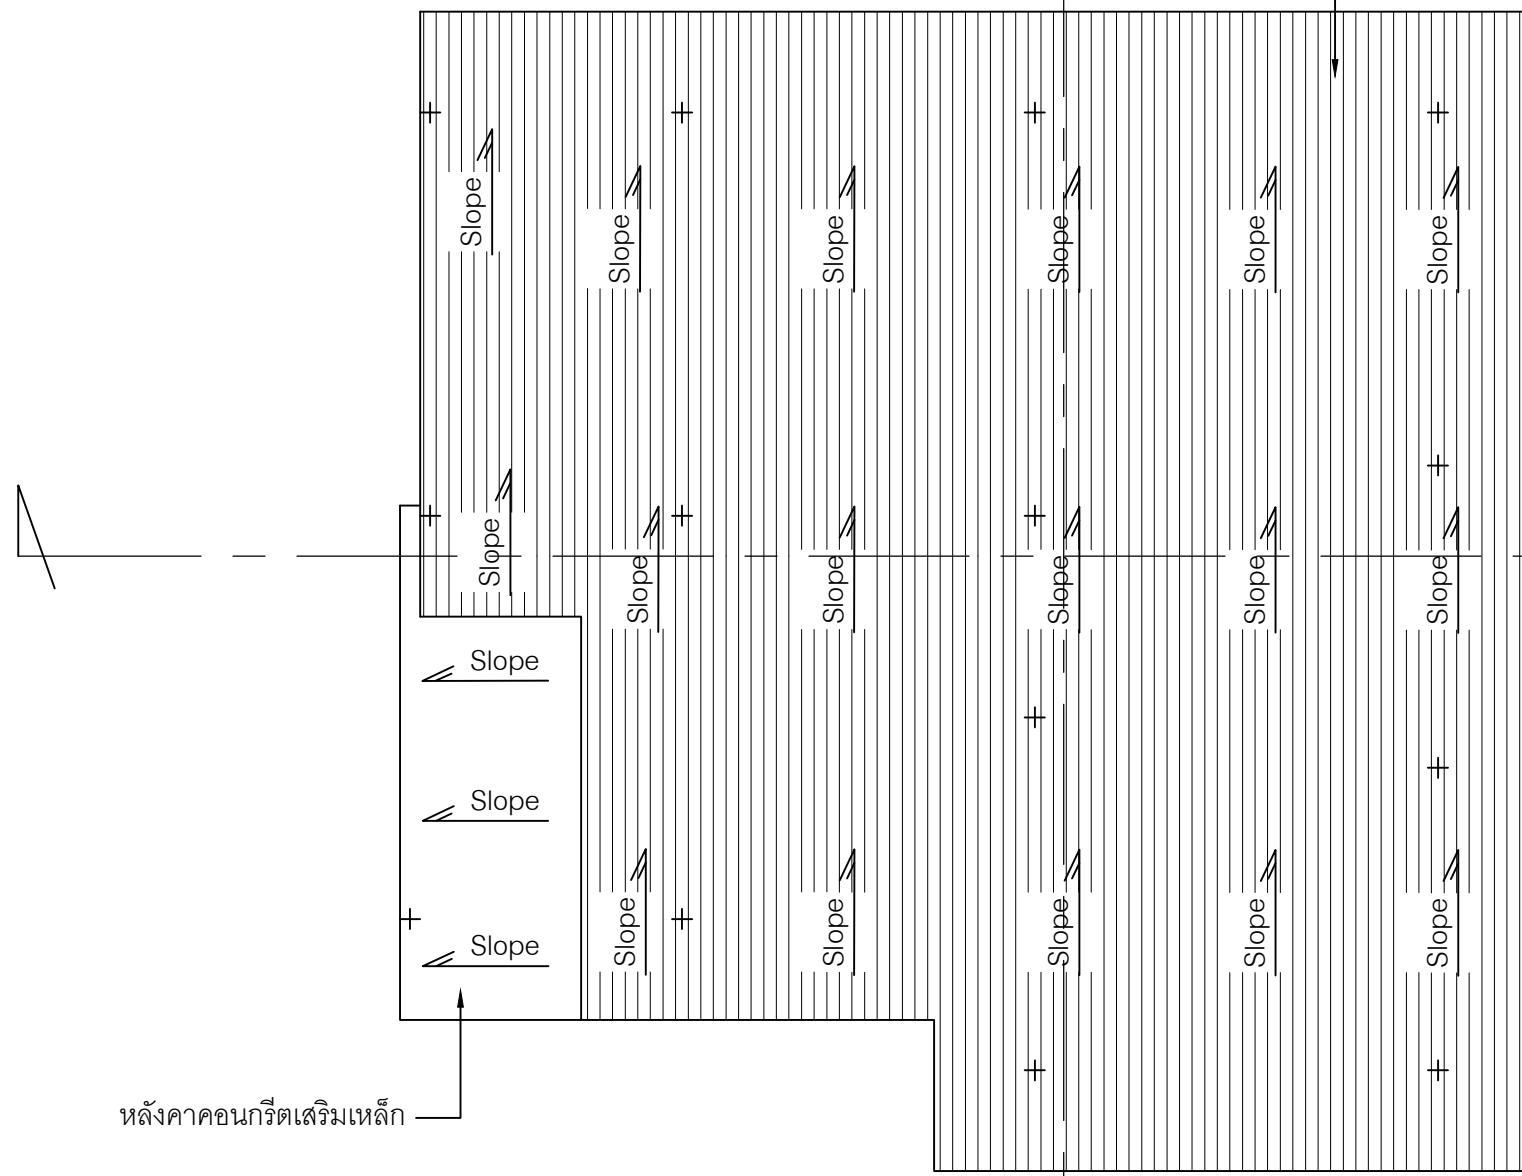

หลังคาคอนกรีตเสริมเหล็ก

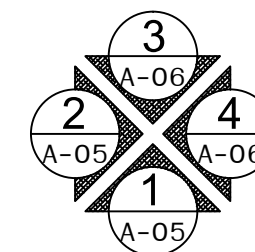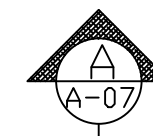

ทิศทางการมองรูปด้าน

แปลนหลังคา

SCALE

1:75

