


ฝ้าตราข้าง สมารท์บอร์ด ความหนา 4 mm. ฉาบรอยต่อเรียบ  
ทาสีน้ำอะครีลิค โครงเคร่าเหล็กชุบสังกะสีซีลายน์ เบอร์ 24

บันลุ่มไม้เทียม ขนาด 1" x 8"  
ทับบันลุ่มไม้เทียม ขนาด 1" x 6"

หลังคาเมทัลชีท อนุชนวน PU

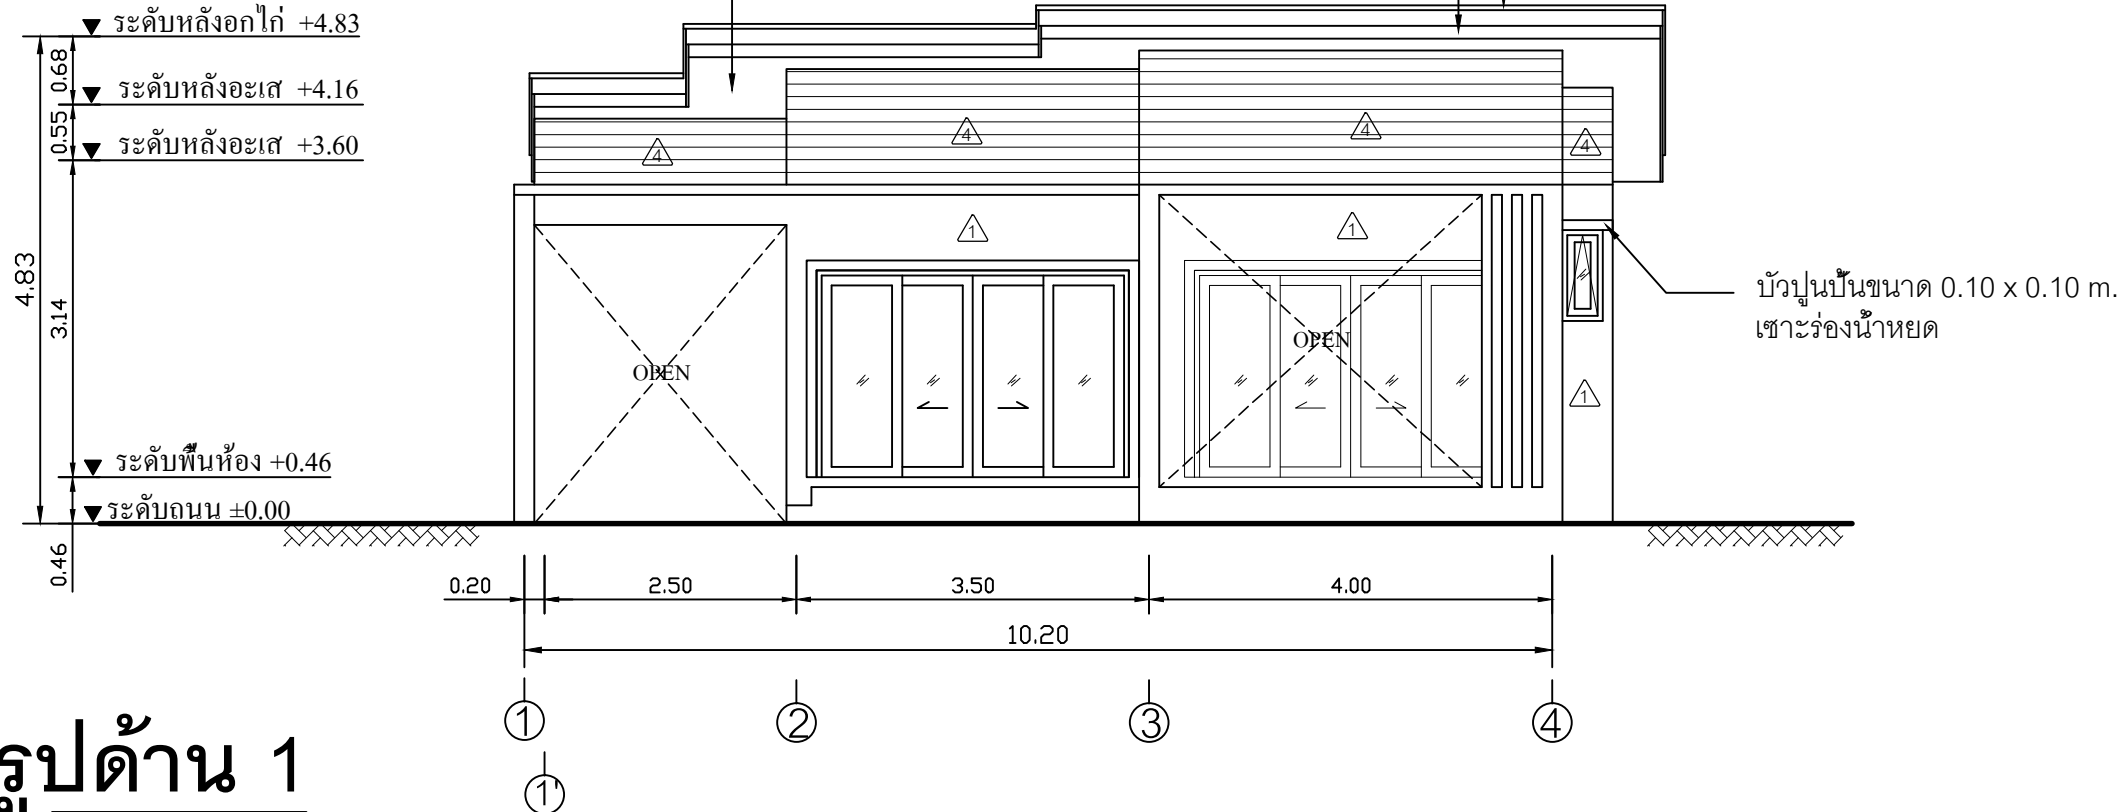


# รูปด้าน 1

SCALE 1:75

ผนังฉนวนไม้เทียม 6" ตีซ็อนเกร็ด ทาสีน้ำอะครีลิคภายนอก  
โครงเคร่าเหล็ก C-75x45x15x2.3 mm. @0.50 m.


บันลุ่มไม้เทียม ขนาด 1" x 8"  
ทับบันลุ่มไม้เทียม ขนาด 1" x 6"

หลังคาเมทัลชีท อนุชนวน PU

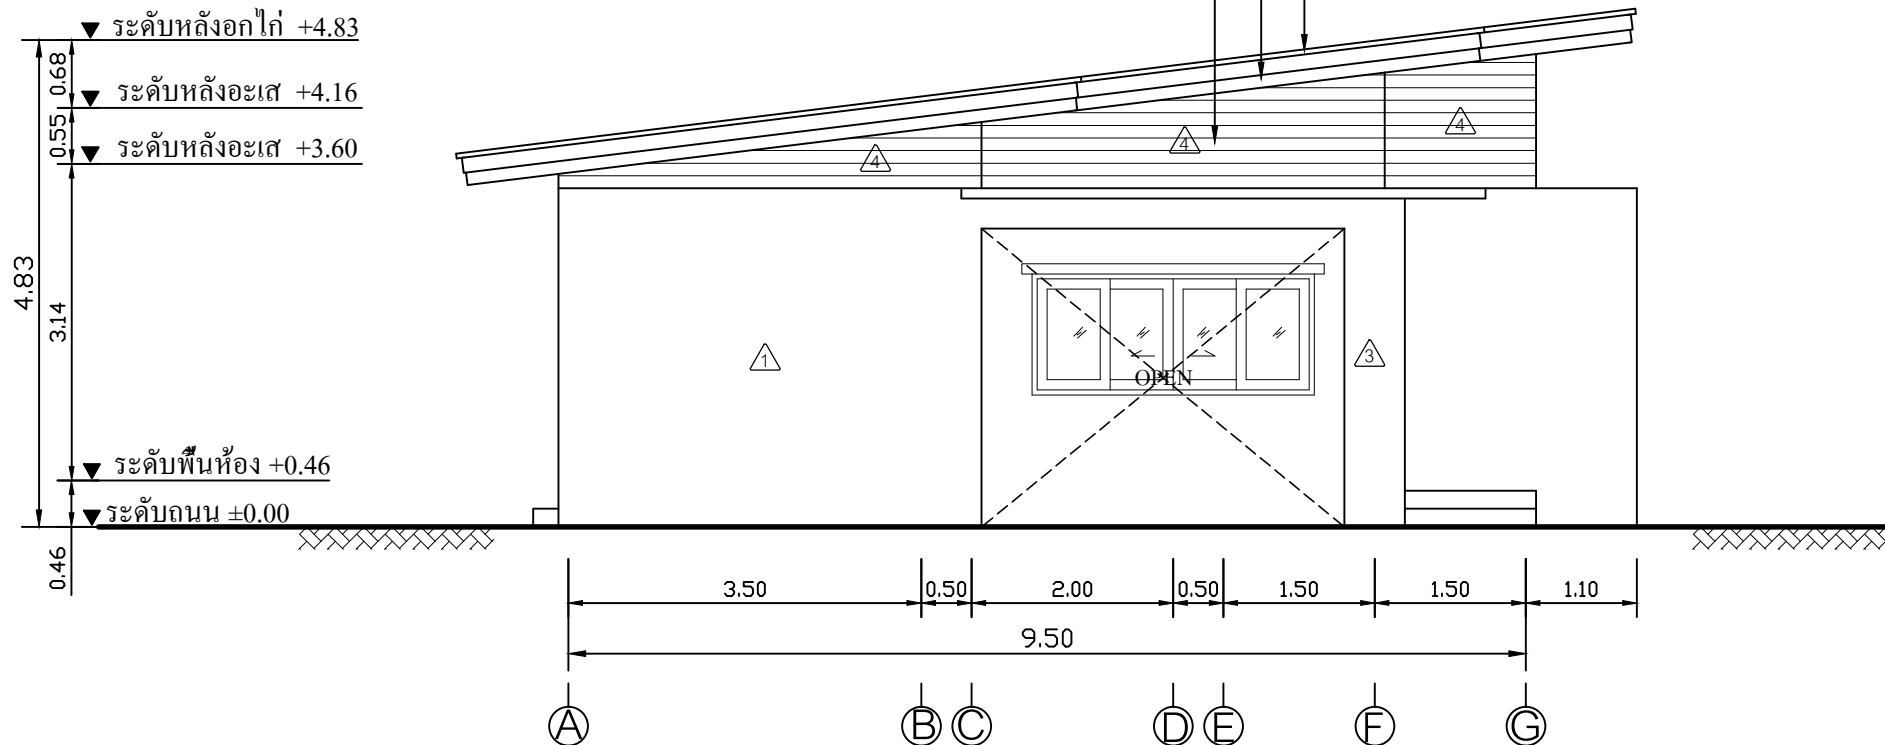

# รูปด้าน 2

SCALE 1:75

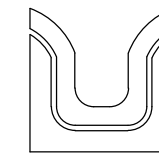

SIAMPLAN.COM

รับเขียนแบบบ้าน ราคาประหยัด

รับสร้างบ้าน อาคาร โรงงาน

Tel : 081-6177145

http://www.siamplan.com

บ้านพักอาศัย  
คอนกรีตเสริมเหล็ก  
ชั้นเดียว

เจ้าของโครงการ

สถานที่ก่อสร้าง

สถาปนิก

วิศวกรโครงสร้าง

วิศวกรสุขาภิบาล

วิศวกรไฟฟ้า

ผู้เขียน

แบบแสดง

รูปด้าน 1, รูปด้าน 2

วันที่เขียน

แผ่นที่

จำนวนแผ่น

A-05