



SIAMPLAN.COM

รับเขียนแบบบ้าน ราคาประหยัด

รับสร้างบ้าน อาคาร โรงงาน

Tel : 081-6177145

http://www.siamplan.com

บ้านพักอาศัย  
คอนกรีตเสริมเหล็ก  
ชั้นเดียว

เจ้าของโครงการ

สถานที่ก่อสร้าง

สถาปนิก

วิศวกรโครงสร้าง

วิศวกรสุขาภิบาล

วิศวกรไฟฟ้า

ผู้เขียน

แบบแสดง

แบบโครงสร้างหลังคา

วันที่เขียน

แผ่นที่

จำนวนแผ่น

S-04

\*\*\*หมายเหตุ\*\*\*




จันทัน C-100x50x20x2.3 mm. @1.00 m.

TRUSS T1

TRUSS T2

TRUSS T3

TRUSS T4

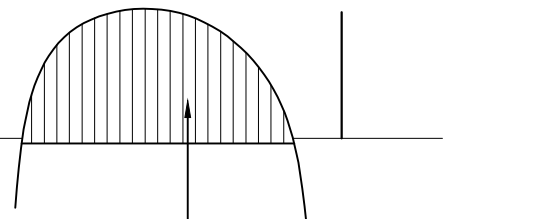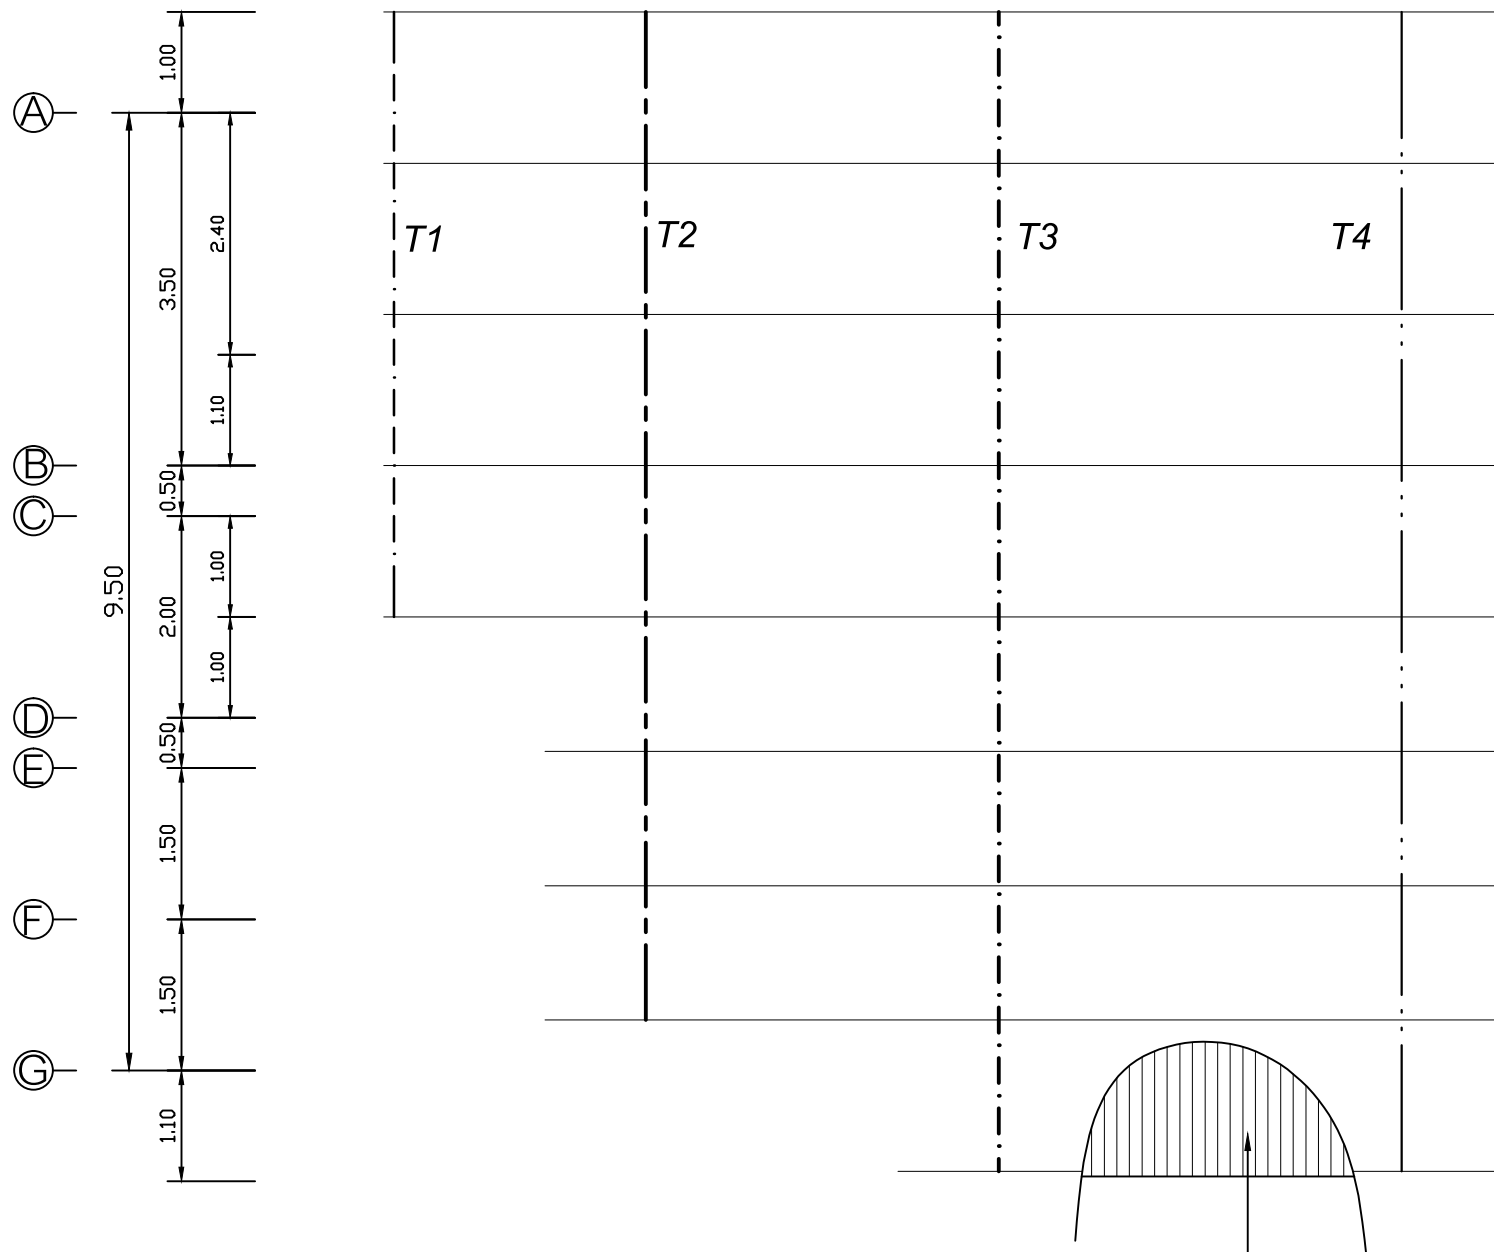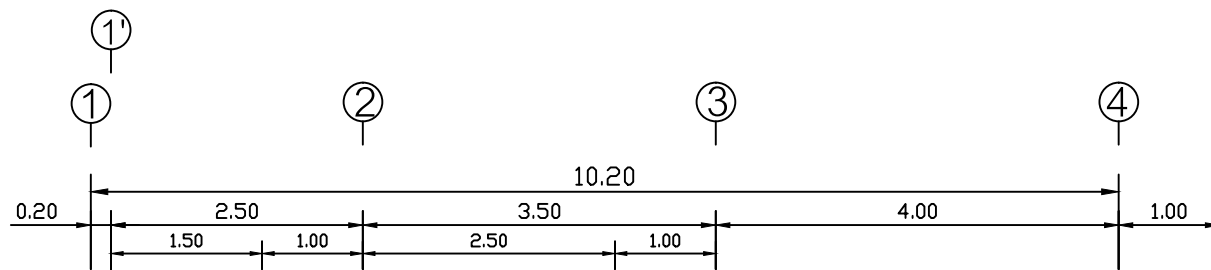

หลังคาเมทัลชีท บุนนวม PU

# แบบโครงสร้างหลังคา

SCALE

1:75