


บ้านพักอาศัย คอนกรีตเสริมเหล็ก ชั้นเดียว แบบบ้านอยู่นำได้บ่ (รหัส FP039)

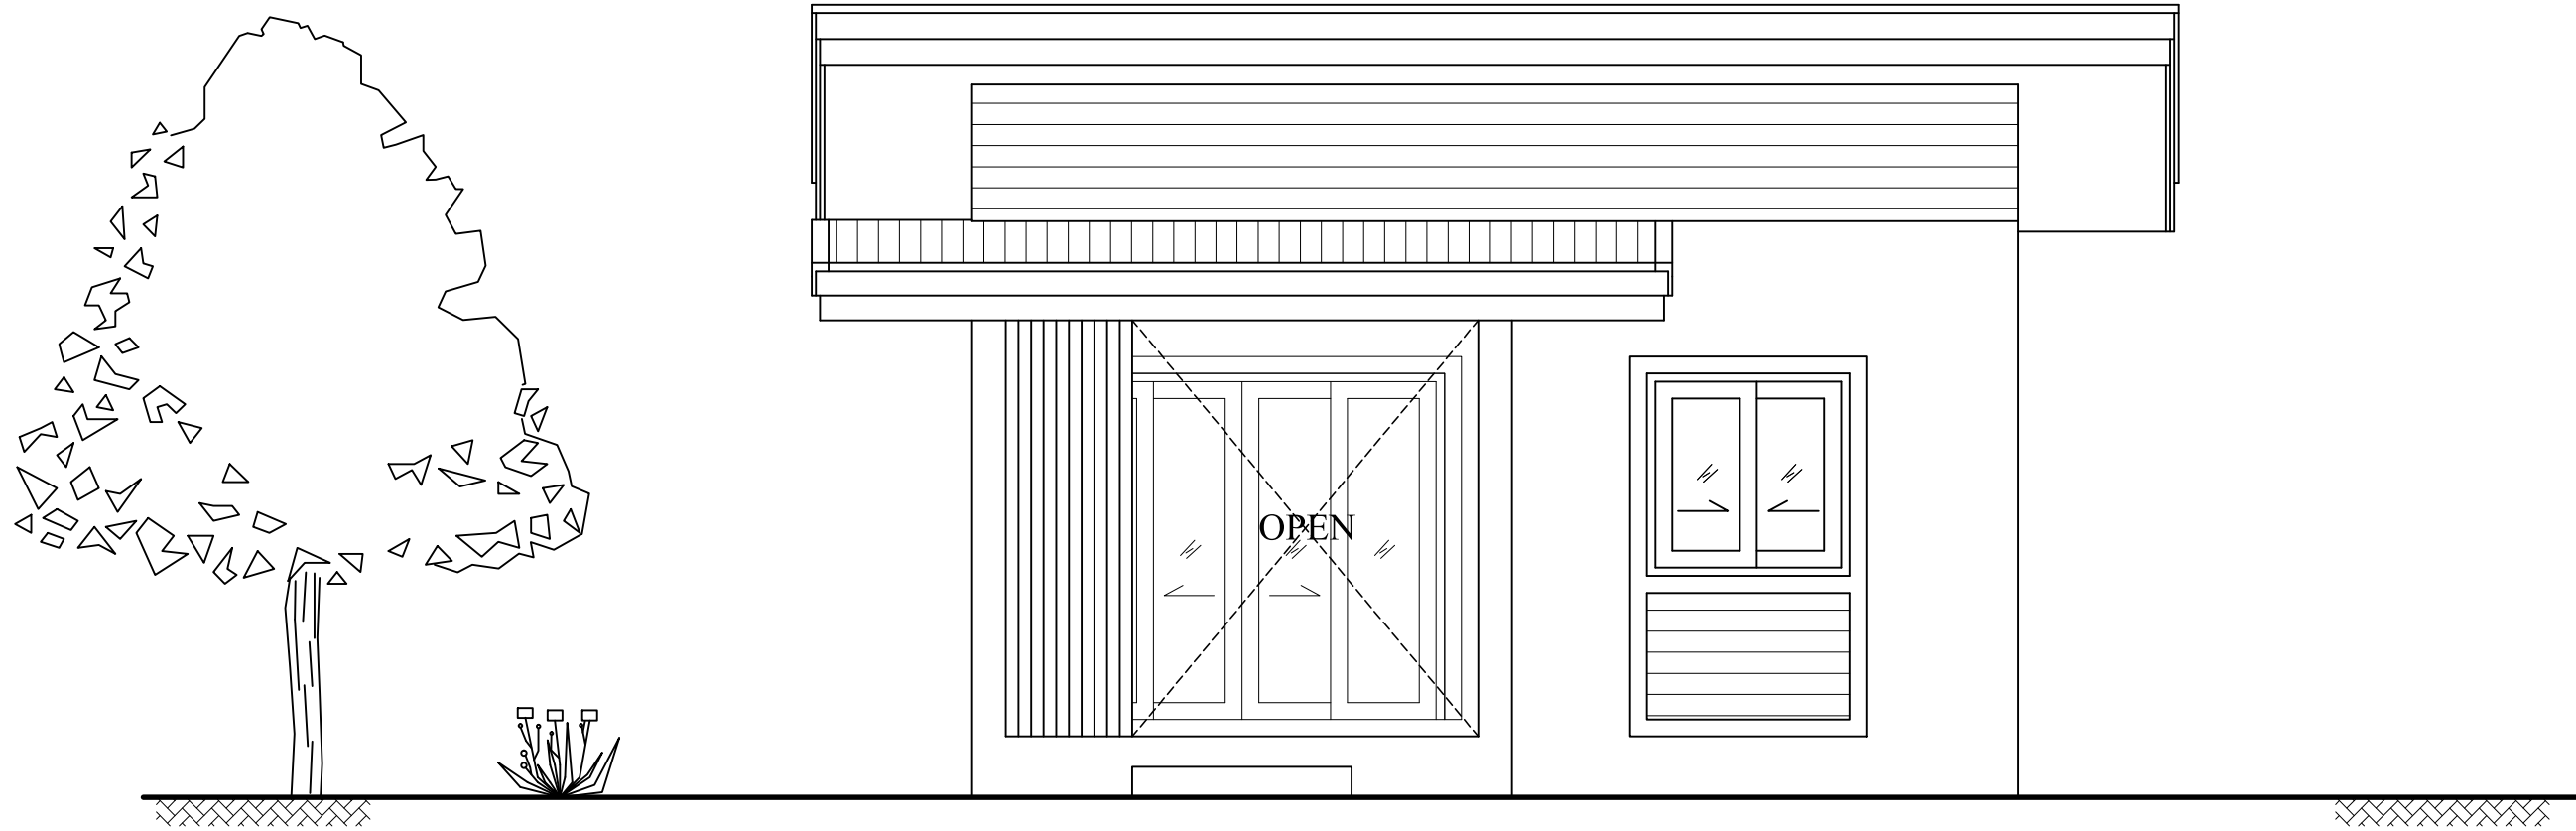

เจ้าของโครงการ :

สถานที่ก่อสร้าง :