

SIAMPLAN.COM

รับเขียนแบบบ้าน ราคาประหยัด

รับสร้างบ้าน อาคาร โรงงาน

Tel : 081-6177145

http://www.siamplan.com

บ้านพักอาศัย
คอนกรีตเสริมเหล็ก
ชั้นเดียว

เจ้าของโครงการ

สถานที่ก่อสร้าง

สถาปนิก

วิศวกรโครงสร้าง

วิศวกรสุขาภิบาล

วิศวกรไฟฟ้า

ผู้เขียน

แบบแสดง


รูปด้าน 3, รูปด้าน 4

วันที่เขียน

แผ่นที่
A-05

จำนวนแผ่น

หลังคาเมทัลชีท บุนนวมโฟม PU
เชิงชายไม้เทียม ขนาด 1" x 8"
ทับเชิงชายไม้เทียม ขนาด 1" x 6"

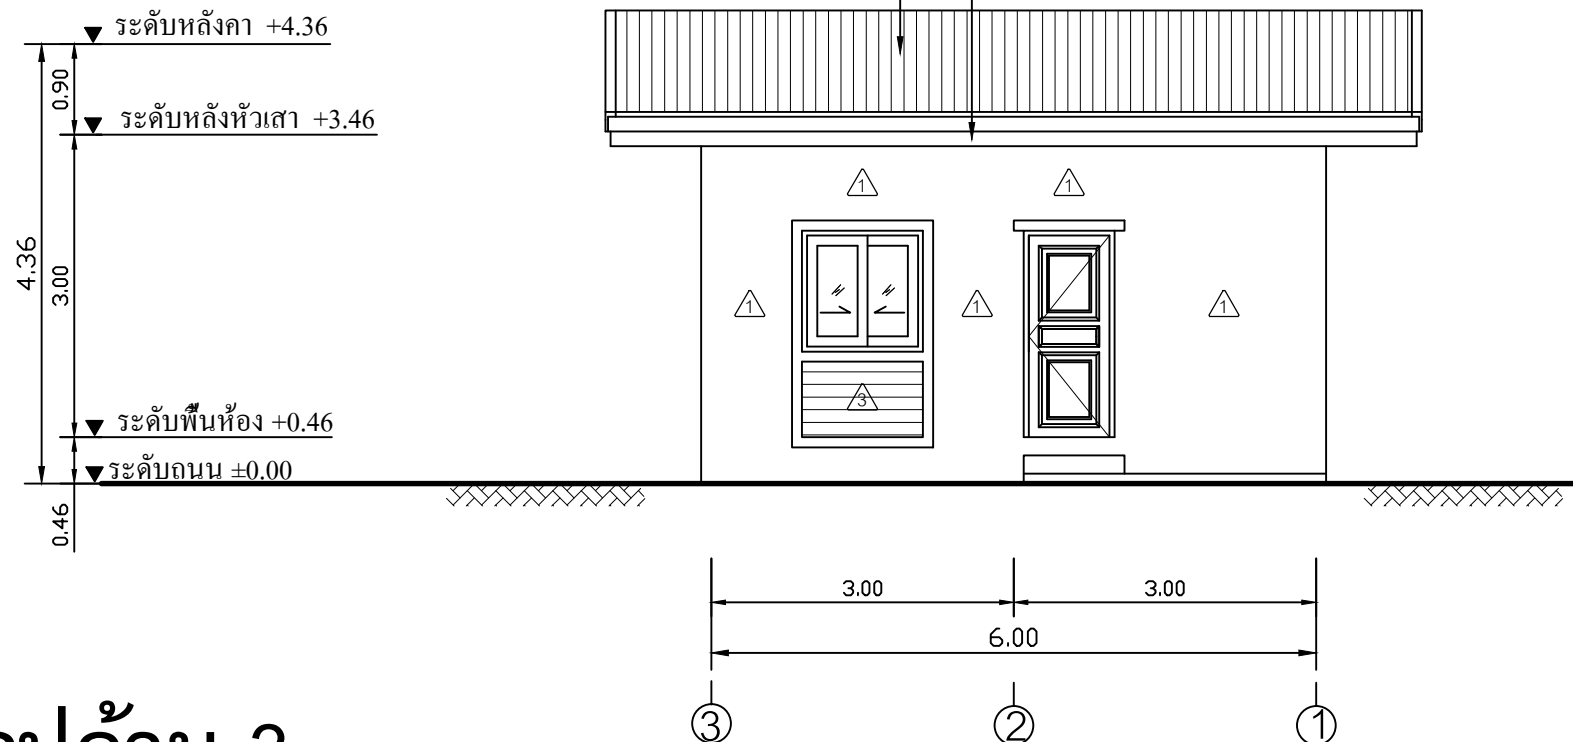


รูปด้าน 3

SCALE

1:75

ผนังฉนวนไม้เทียม 6" ตีซ็อนเกร็ด ทาสีน้ำอะครีลิคภายนอก
โครงเคร่าเหล็ก C-75x45x15x2.3 mm. @0.50 m.
เชิงชายไม้เทียม ขนาด 1" x 8"
ทับเชิงชายไม้เทียม ขนาด 1" x 6"

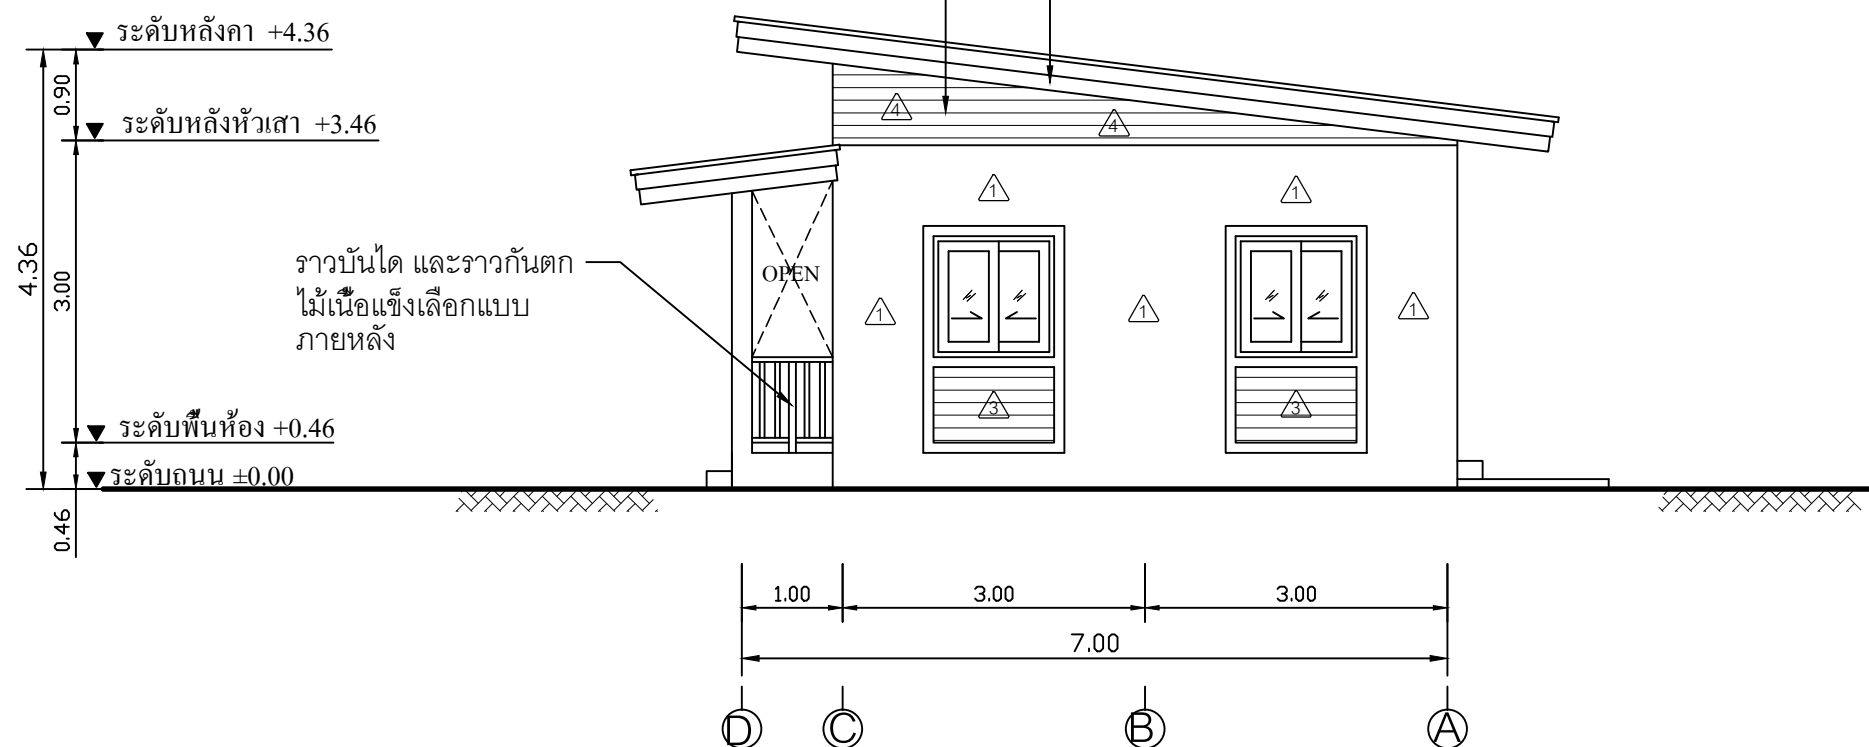

รูปด้าน 4

SCALE

1:75