

SIAMPLAN.COM

รับเขียนแบบบ้าน ราคาประหยัด

รับสร้างบ้าน อาคาร โรงงาน

Tel : 081-6177145

http://www.siamplan.com

บ้านพักอาศัย
คอนกรีตเสริมเหล็ก
ชั้นเดียว

เจ้าของโครงการ

สถานที่ก่อสร้าง

สถาปนิก

วิศวกรโครงสร้าง

วิศวกรสุขาภิบาล

วิศวกรไฟฟ้า

ผู้เขียน

แบบแสดง

รูปด้าน 1, รูปด้าน 2

วันที่เขียน



แผ่นที่
A-05

จำนวนแผ่น

เชิงชายไม้เทียม ขนาด 1" x 8"

ทับเชิงชายไม้เทียม ขนาด 1" x 6"

หลังคาเมทัลชีท บุนนนวนโฟม PU

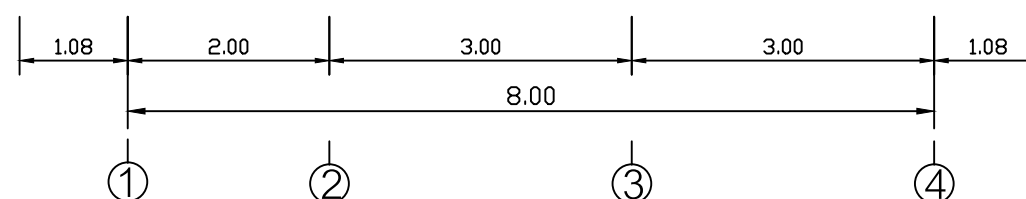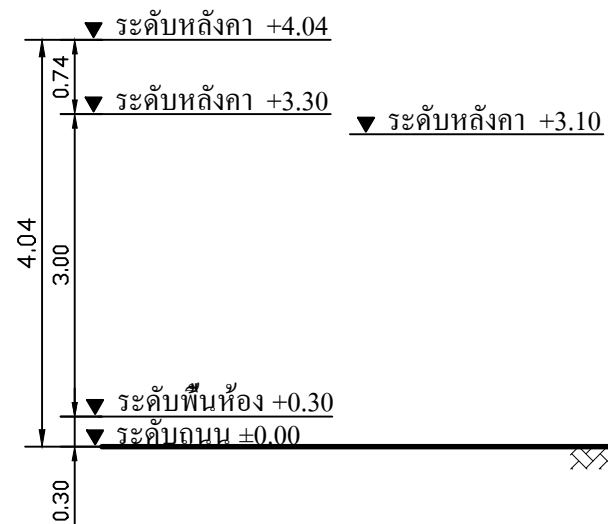

รูปด้าน 1



SCALE

1:75

เชิงชายไม้เทียม ขนาด 1" x 8"

ทับเชิงชายไม้เทียม ขนาด 1" x 6"

หลังคาเมทัลชีท บุนนนวนโฟม PU

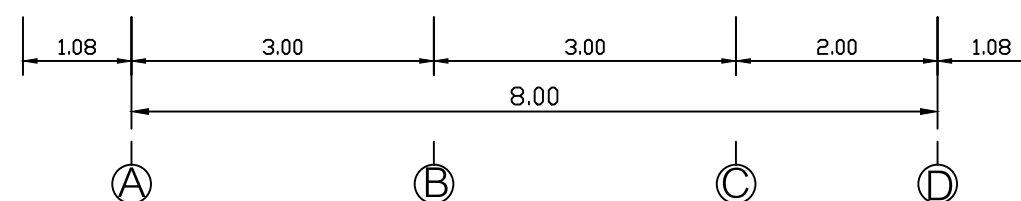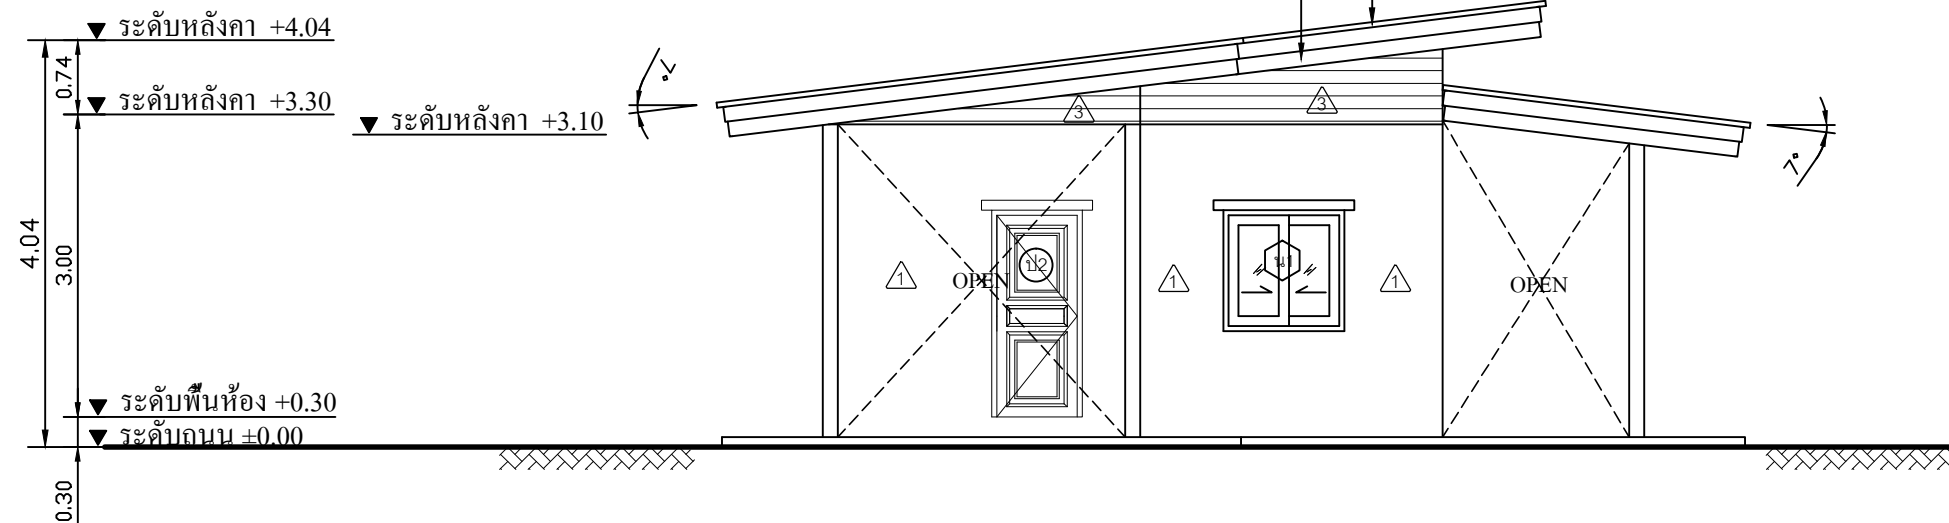

รูปด้าน 2

SCALE

1:75