


บ้านพักอาศัย คอนกรีตเสริมเหล็กสองชั้นใต้ถุนโล่ง

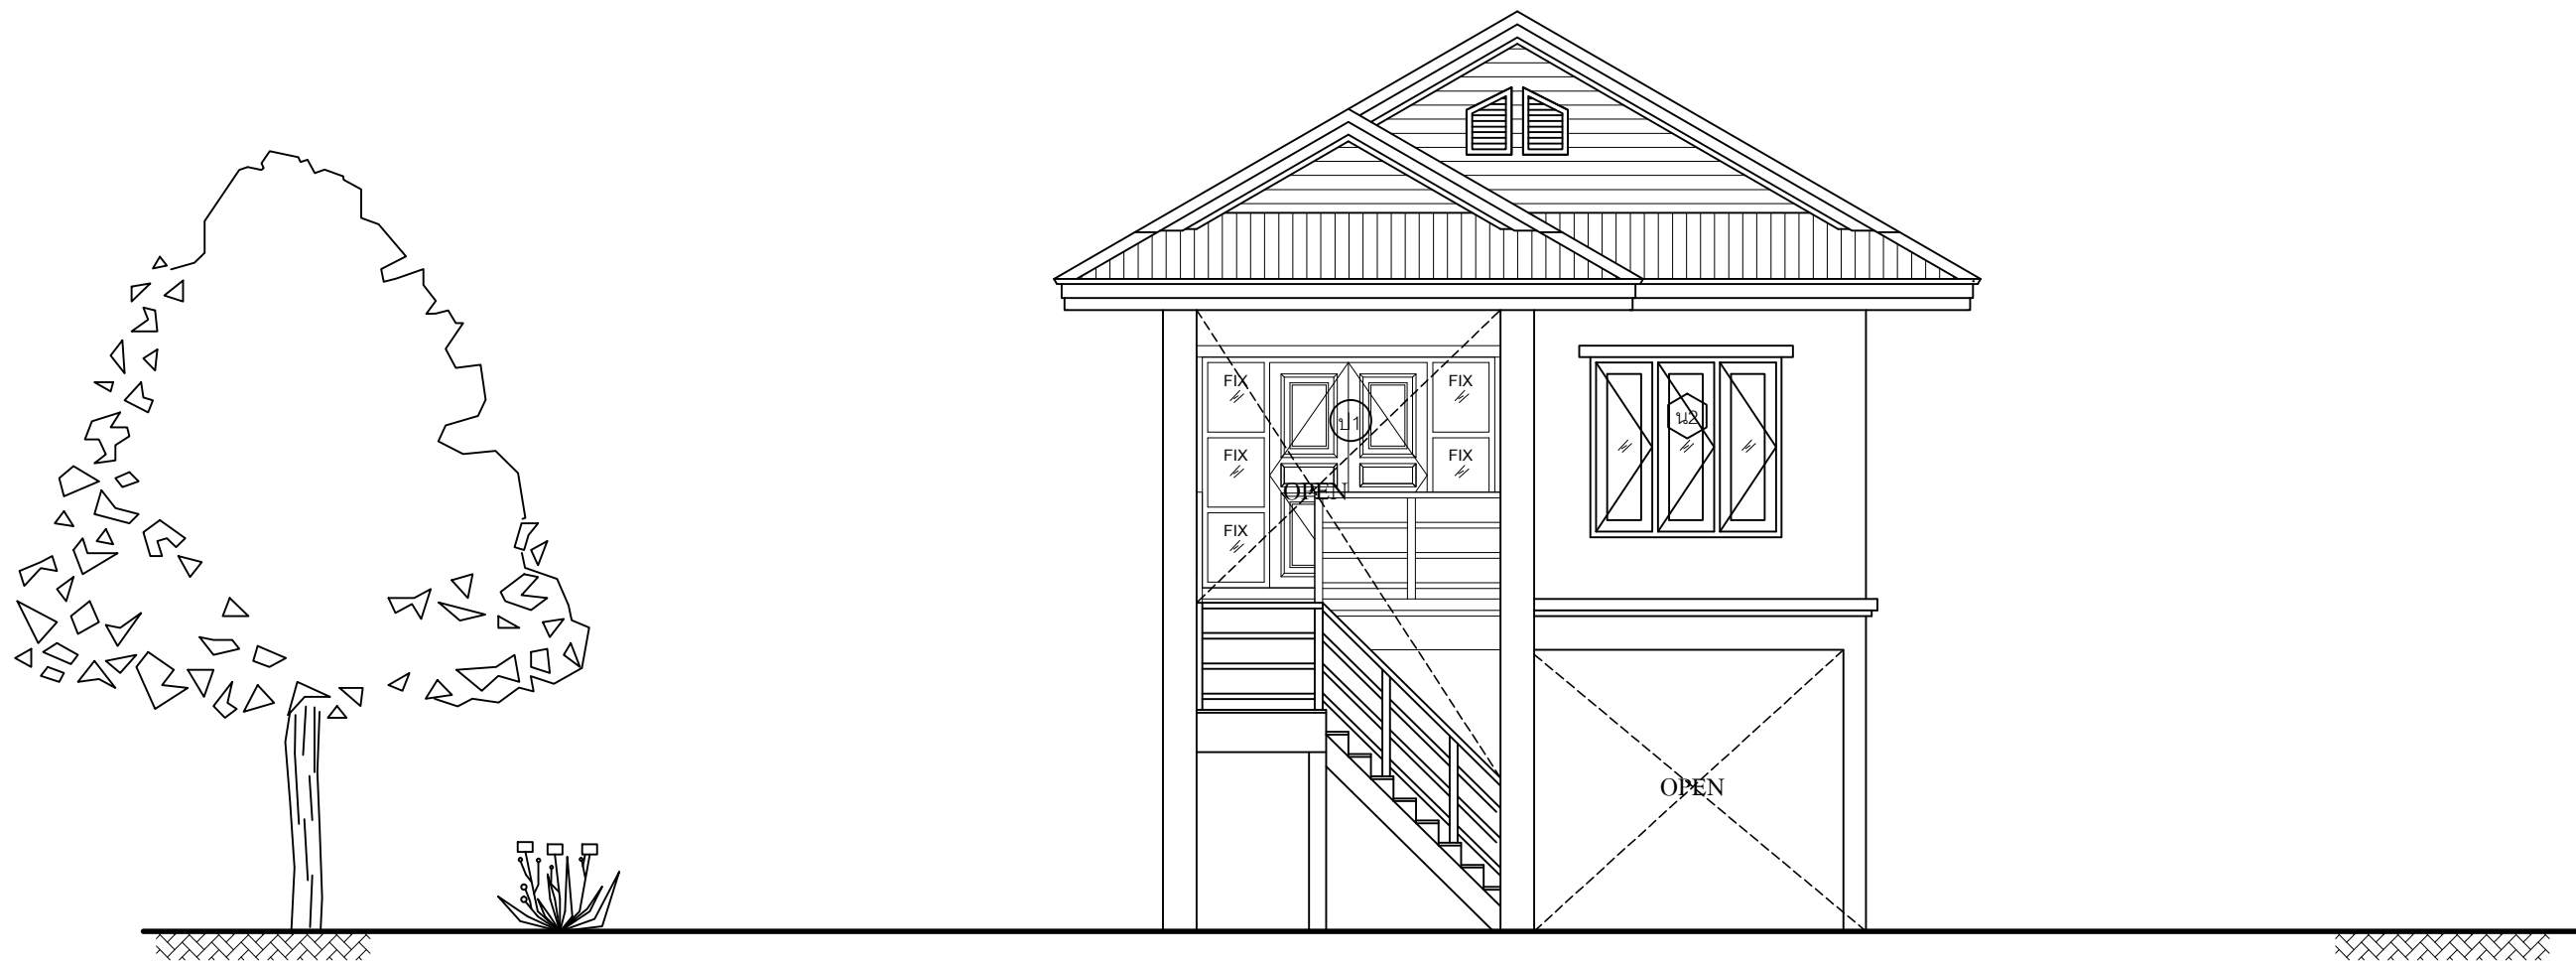

เจ้าของโครงการ :

สถานที่ก่อสร้าง :