

SIAMPLAN.COM

รับเขียนแบบบ้าน ราคาประหยัด

รับสร้างบ้าน อาคาร โรงงาน

Tel : 081-6177145

http://www.siamplan.com

บ้านพักอาศัย
คอนกรีตเสริมเหล็ก
สองชั้น ใต้ถุนโล่ง

เจ้าของโครงการ

สถานที่ก่อสร้าง

สถาปนิก

วิศวกรโครงสร้าง

วิศวกรสุขาภิบาล

วิศวกรไฟฟ้า

ผู้เขียน

แบบแสดง

แบบโครงสร้างหลังคา

วันที่เขียน




แผ่นที่

จำนวนแผ่น

S-03

หมายเหตุ

- แป้ เหล็ก C-75x45x15x1.6 mm. @1.00 m.
- _____ จันทัน C-100x50x20x2.3 mm. @1.50 m.
- _____ ตะเข้ราง C-100x50x20x2.3 mm.
- ตะเข้สัน 2C-100x50x20x2.3 mm.
- อะเส 2C-150x50x20x2.3 mm.
- TRUSS T1
- TRUSS T2
- TRUSS T3
- TRUSS T4
- TRUSS T5

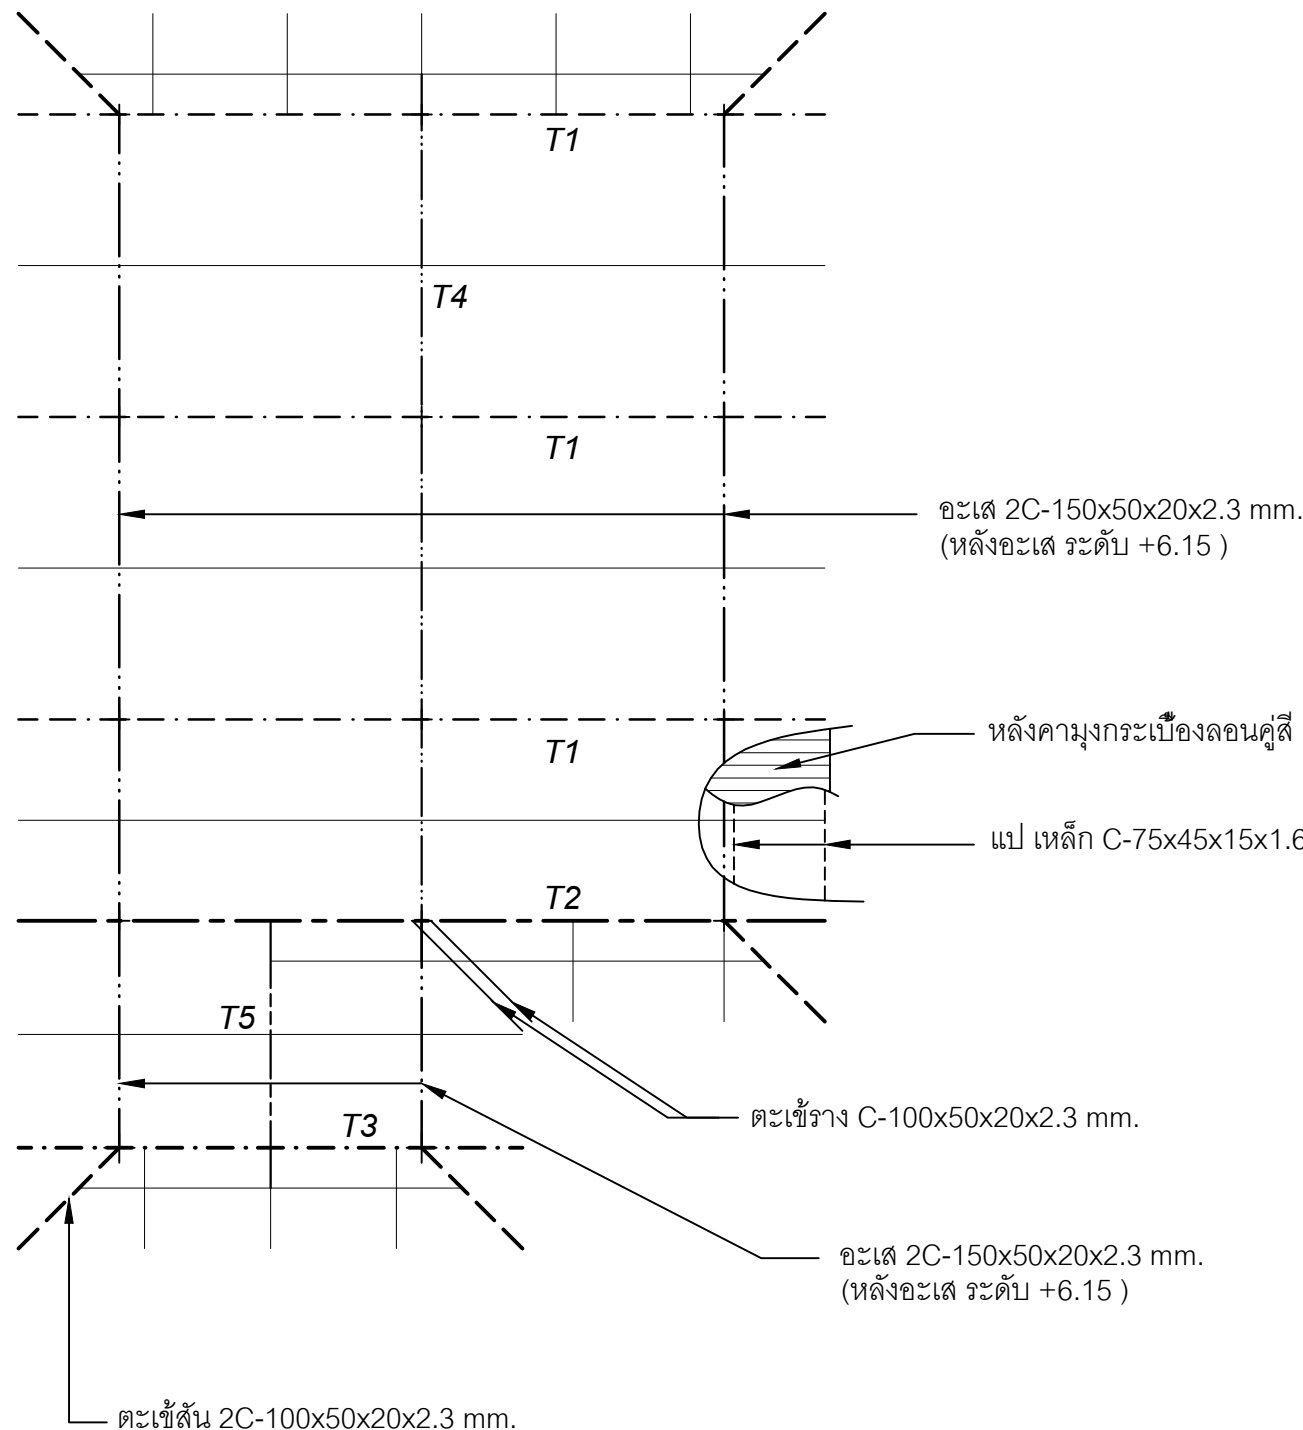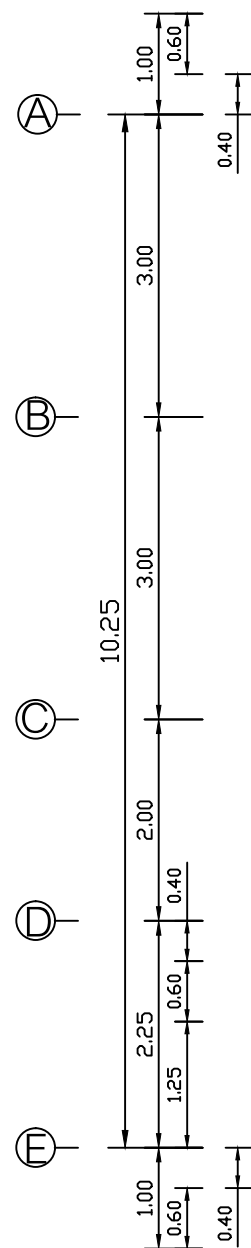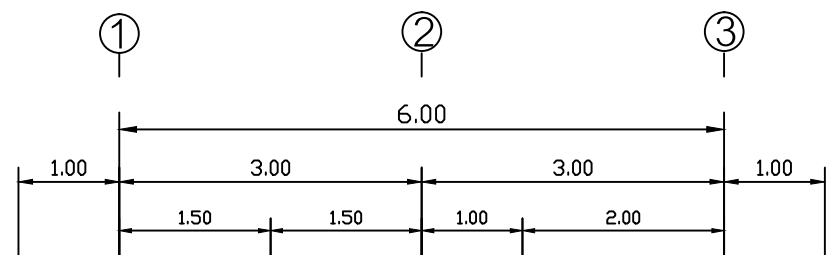

แบบโครงสร้างหลังคา

SCALE

1:75