


# บ้านพักอาศัย คอนกรีตเสริมเหล็ก ชั้นเดียว

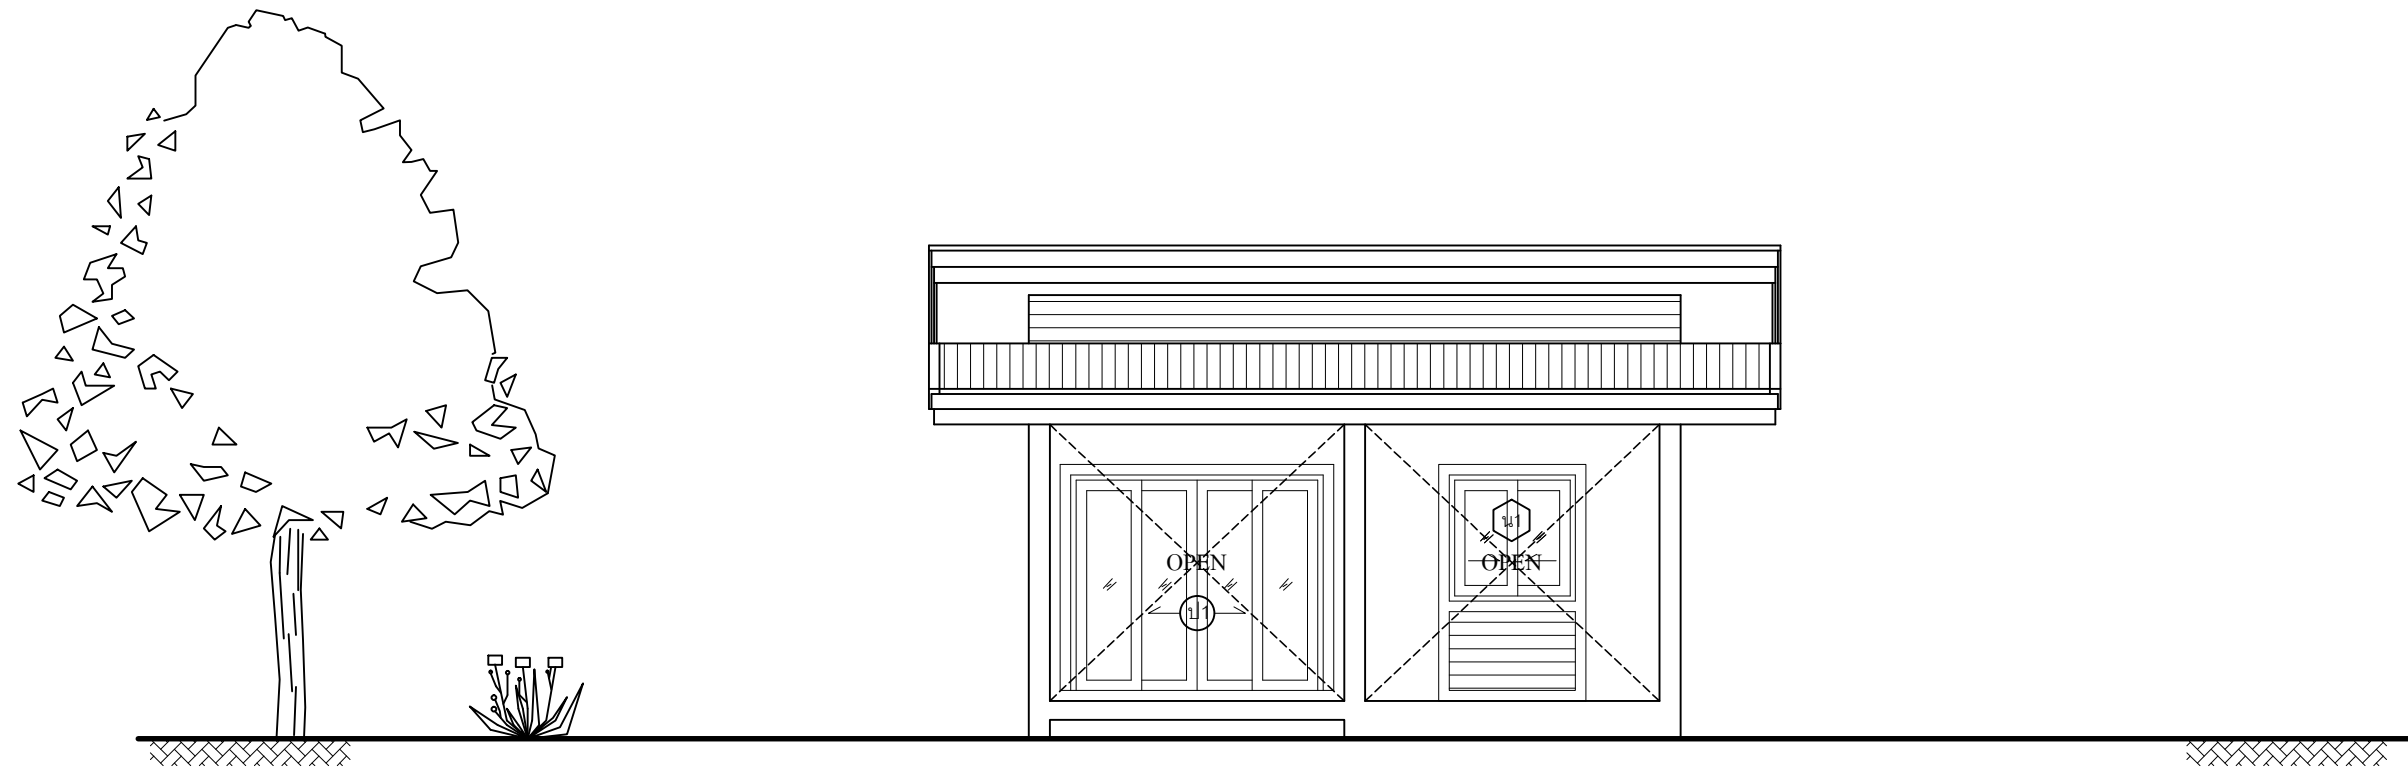

เจ้าของโครงการ :

สถานที่ก่อสร้าง :