

SIAMPLAN.COM

รับเขียนแบบบ้าน อาคารประหยัด

รับสร้างบ้าน อาคาร โรงงาน

Tel : 081-6177145

http://www.siamplan.com

บ้านพักอาศัย  
คอนกรีตเสริมเหล็ก  
ชั้นเดียว

เจ้าของโครงการ

สถานที่ก่อสร้าง

สถาปนิก

วิศวกรโครงสร้าง

วิศวกรสุขาภิบาล

วิศวกรไฟฟ้า

ผู้เขียน

แบบแสดง



แปลนพื้น

วันที่เขียน

แผ่นที่

A-03

จำนวนแผ่น

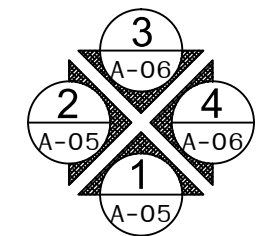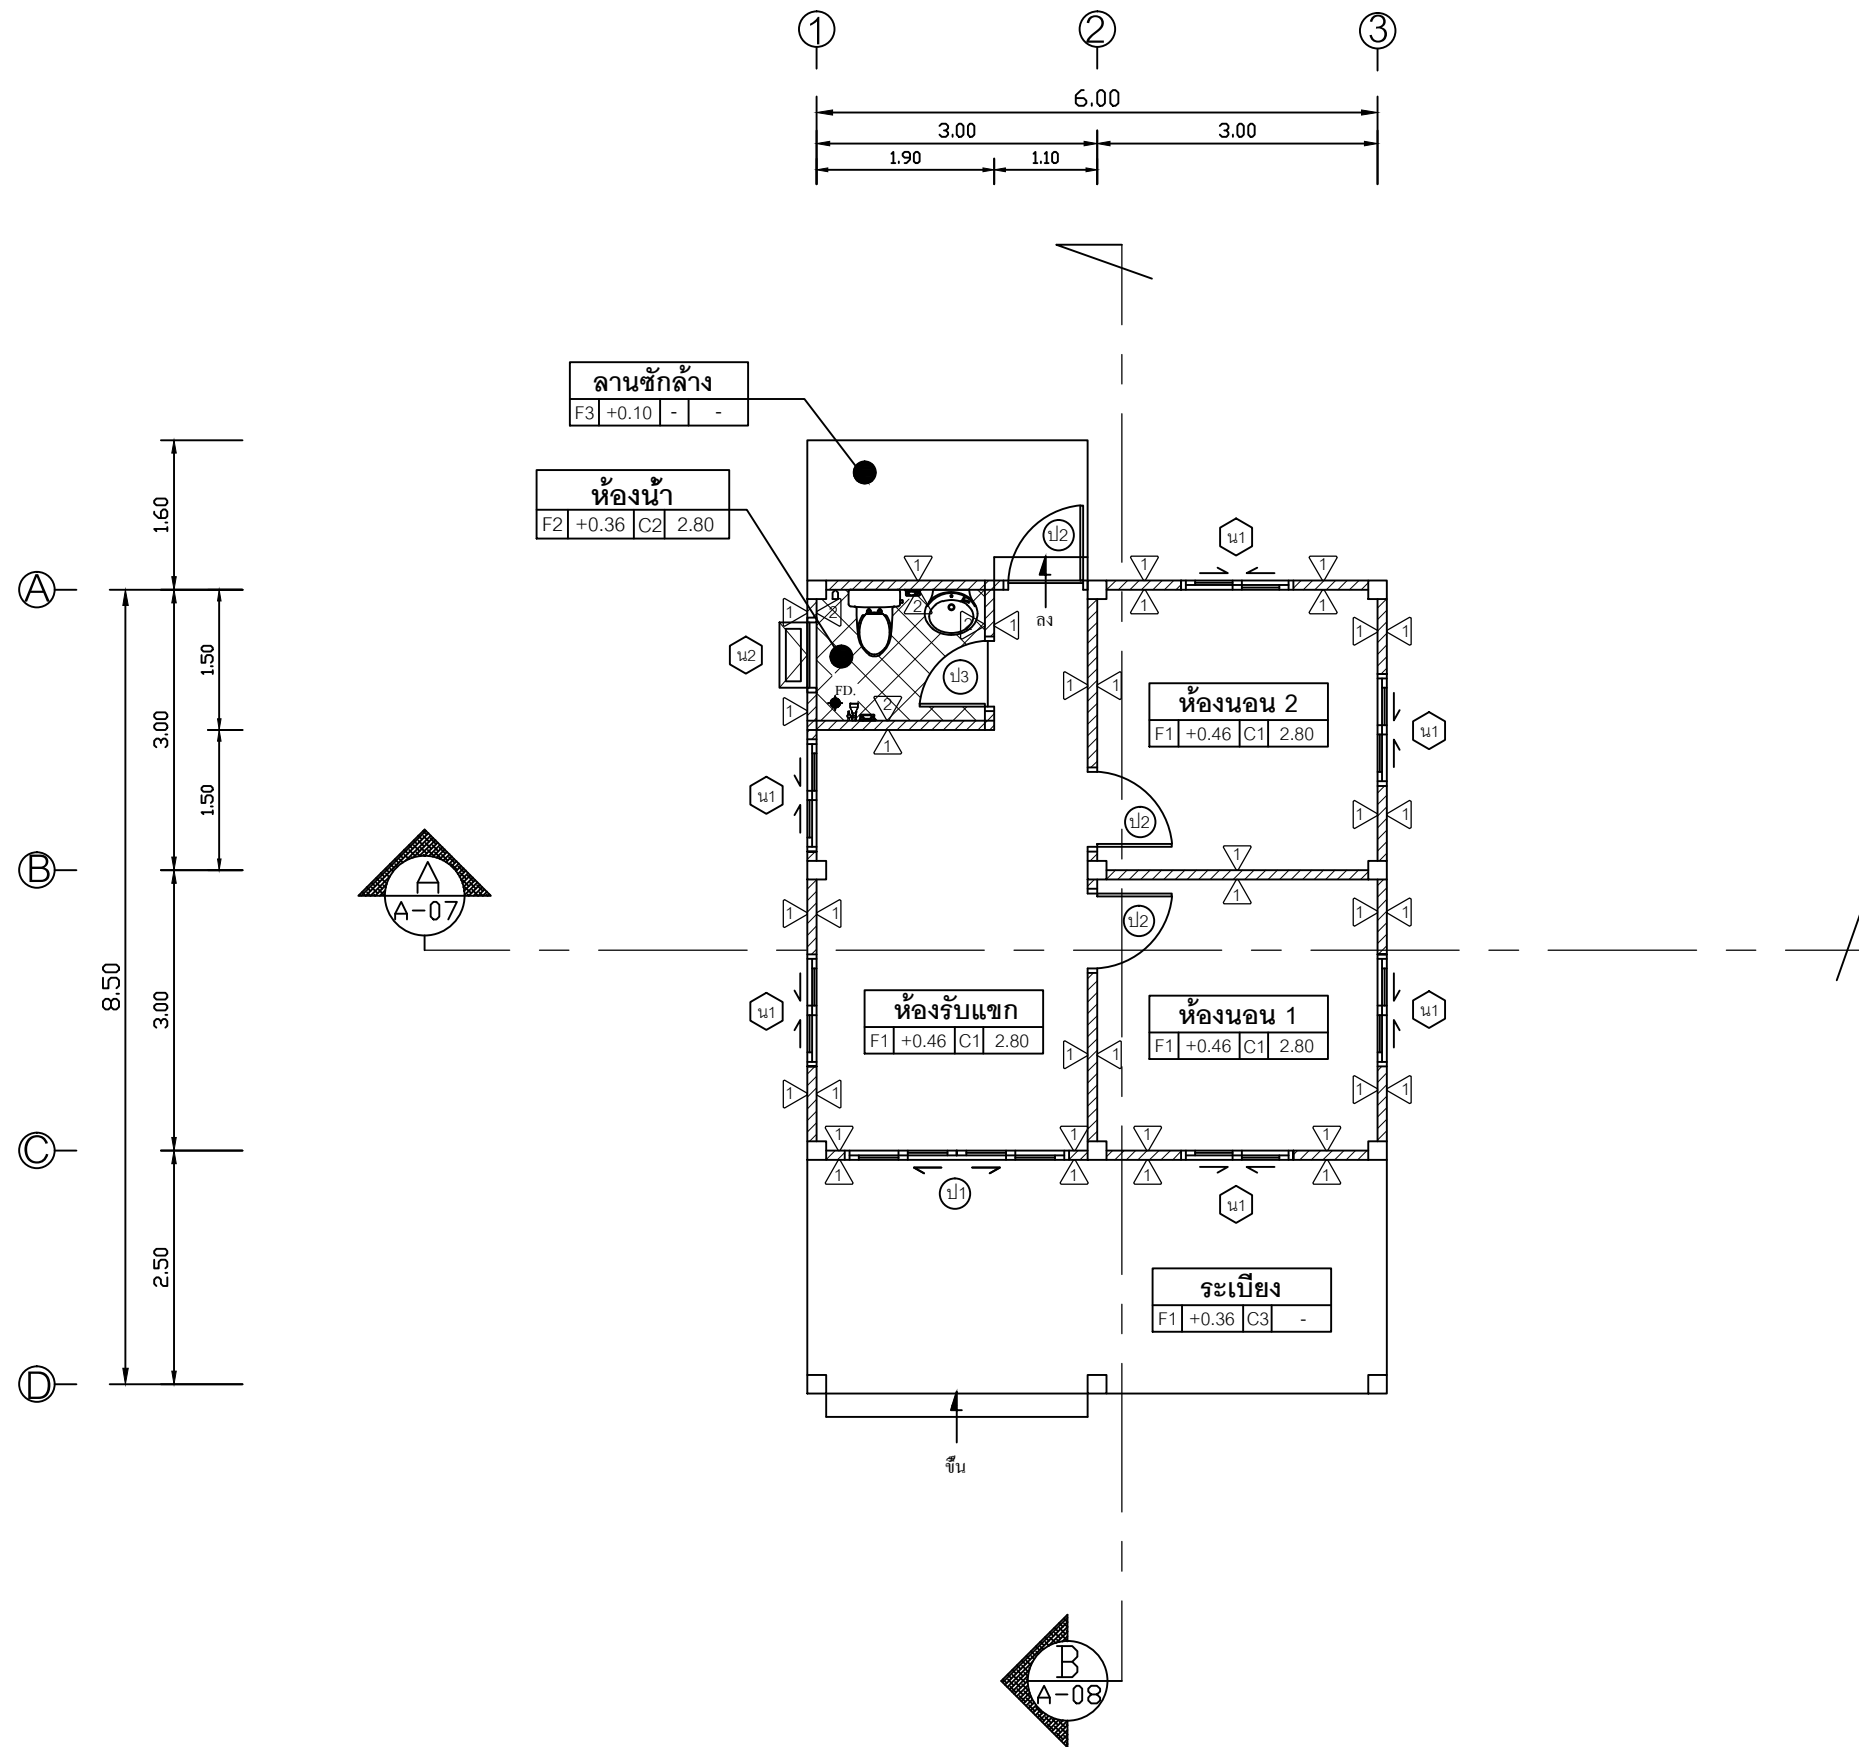

ทิศทางการมองรูปด้าน

# แปลนพื้น

SCALE 1:75

แผ่นที่	จำนวนแผ่น
A-03	