



SIAMPLAN.COM

รับเขียนแบบบ้าน อาคารประหยัด
รับสร้างบ้าน อาคาร โรงงาน
Tel : 081-6177145
http://www.siamplan.com

บ้านพักอาศัย
คอนกรีตเสริมเหล็ก
ชั้นเดียว

เจ้าของโครงการ

สถานที่ก่อสร้าง

สถาปนิก

วิศวกรโครงสร้าง

วิศวกรสุขาภิบาล

วิศวกรไฟฟ้า


ผู้เขียน

แบบแสดง

รูปด้าน 3, รูปด้าน 4

วันที่เขียน


แผ่นที่	จำนวนแผ่น
A-06	

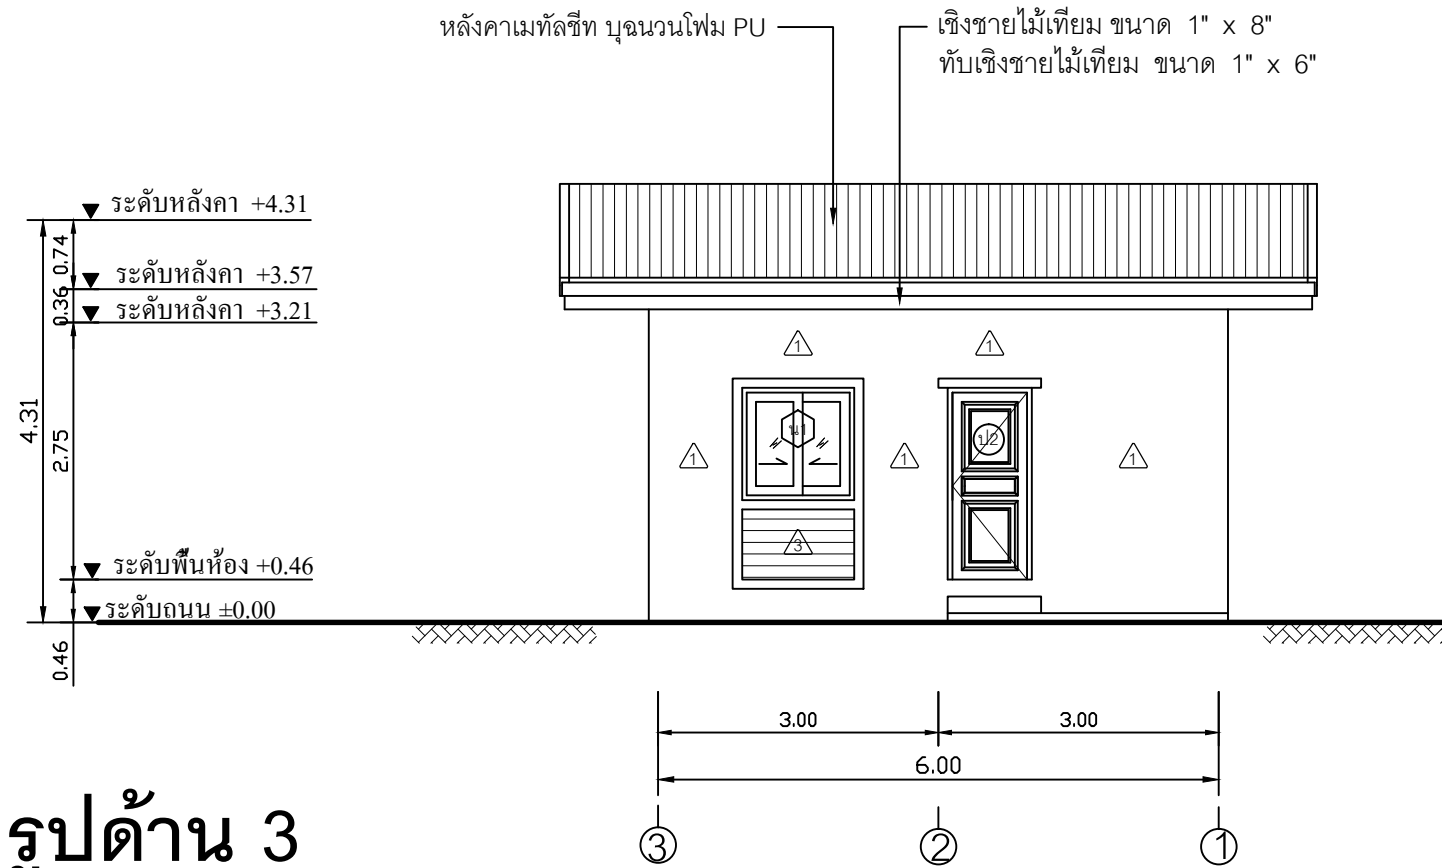

รูปด้าน 3

SCALE 1:75

ผนังฉนวนไม้เทียม 6" ตีซ็อนเกร็ด ทาสีน้ำอะครีลิคภายนอก
โครงเคร่าเหล็ก C-75x45x15x2.3 mm. @0.50 m.

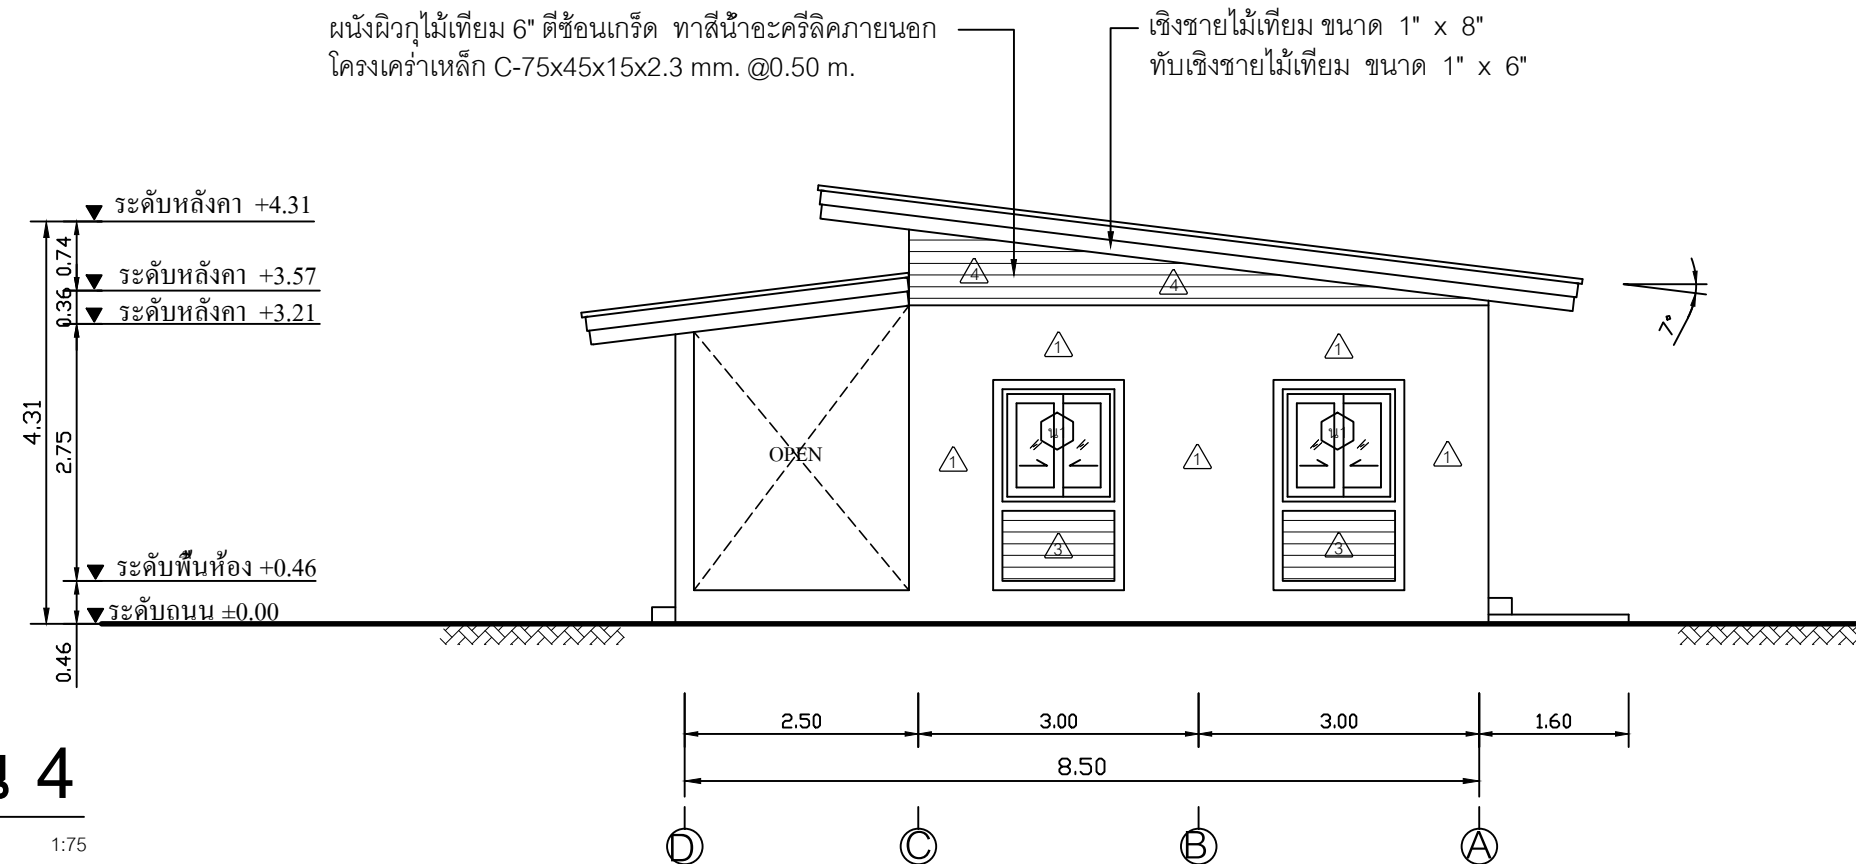

รูปด้าน 4

SCALE 1:75