

SIAMPLAN.COM

รับเขียนแบบบ้าน ราคาประหยัด

รับสร้างบ้าน อาคาร โรงงาน

Tel : 081-6177145

http://www.siamplan.com

บ้านพักอาศัย
คอนกรีตเสริมเหล็ก
ชั้นเดียว

เจ้าของโครงการ

สถานที่ก่อสร้าง

สถาปนิก

วิศวกรโครงสร้าง

วิศวกรสุขาภิบาล

วิศวกรไฟฟ้า

ผู้เขียน

แบบแสดง

รูปตัด A

วันที่เขียน




แผ่นที่

A-06

จำนวนแผ่น

ฝ้าตราช่าง สมารท์บอร์ด ความหนา 4 mm. ฉาบรอยต่อเรียบ
ทาสีน้ำอะครีลิค โครงเค่าเหล็กชุบสังกะสีซีลายนี เบอร์24

หลังคาเมทัลชีท บุนนนวนโฟม PU

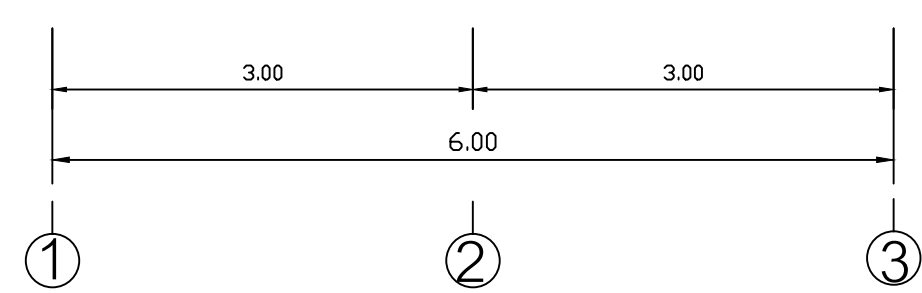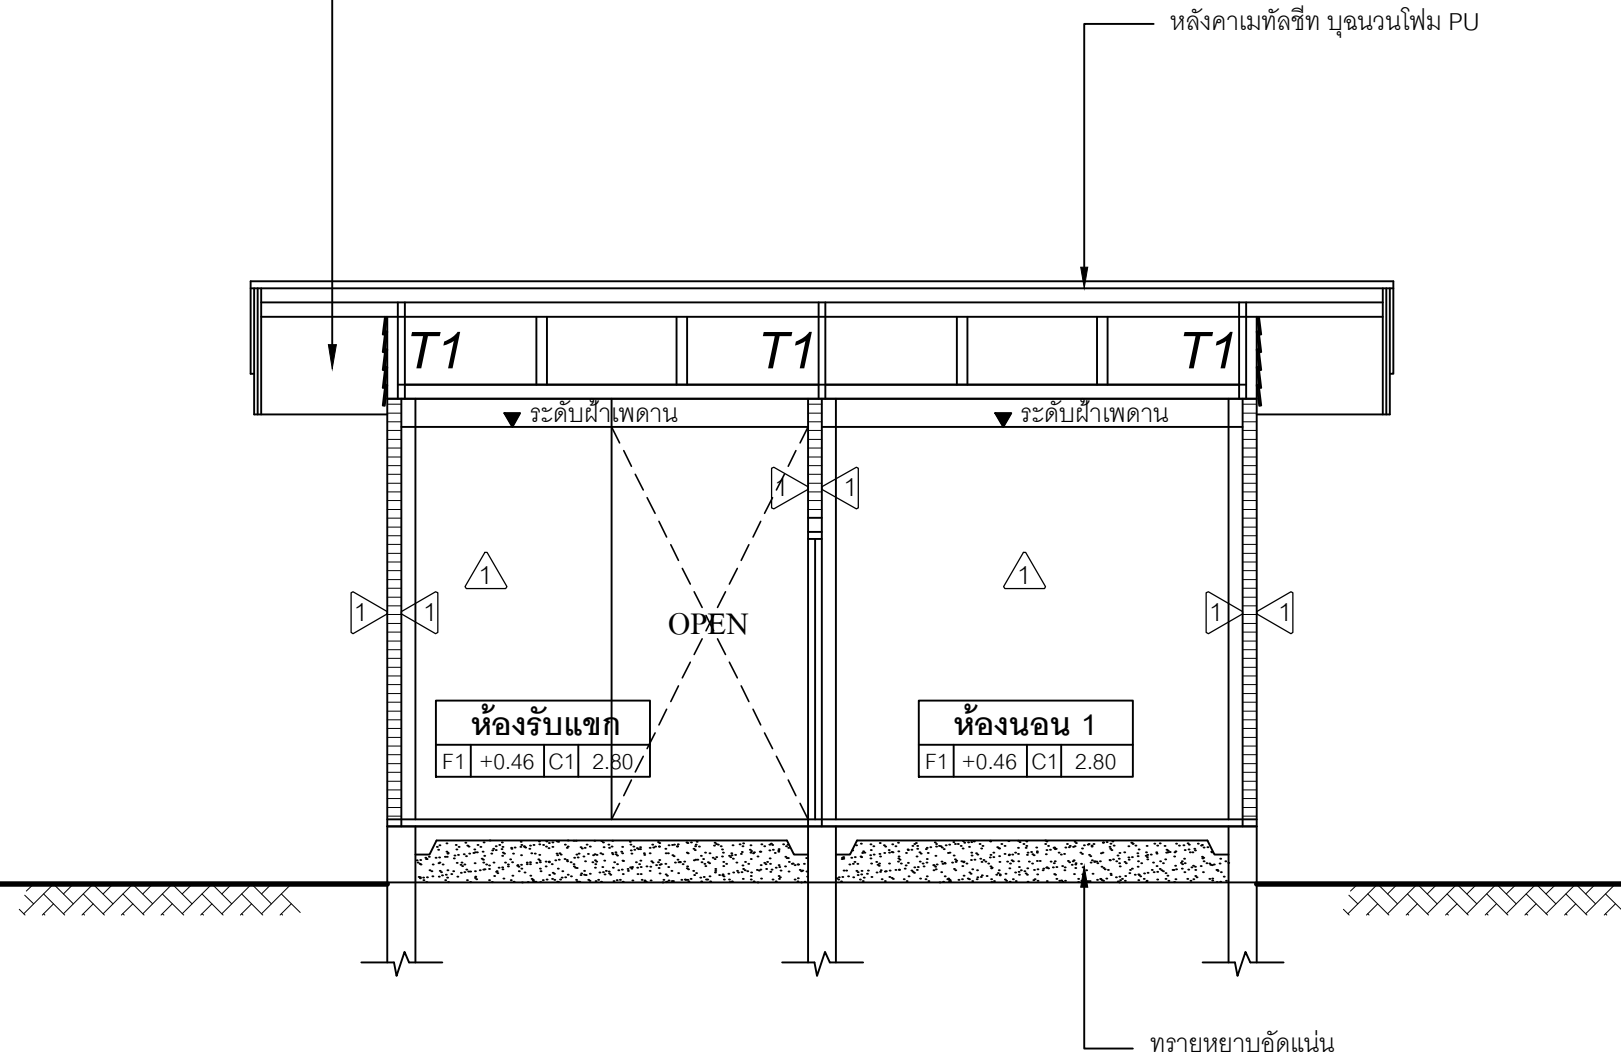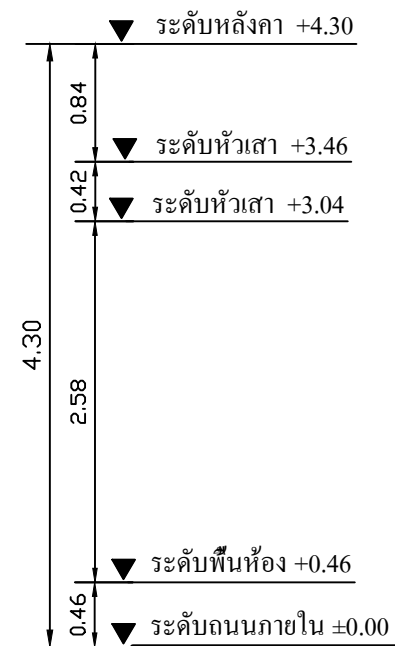

รูปตัด A

SCALE

1:50