

SIAMPLAN.COM

รับเขียนแบบบ้าน จากาประหยัด

รับสร้างบ้าน อาคาร โรงงาน

Tel : 081-6177145

http://www.siamplan.com

บ้านพักอาศัย
คอนกรีตเสริมเหล็ก
ชั้นเดียว

เจ้าของโครงการ

สถานที่ก่อสร้าง

สถาปนิก

วิศวกรโครงสร้าง

วิศวกรสุขาภิบาล

วิศวกรไฟฟ้า

ผู้เขียน

แบบแสดง

รูปตัด B

วันที่เขียน

แผ่นที่

A-07




จำนวนแผ่น

ฝ้าตาข่าย สมารท์บอร์ด ความหนา 4 mm. ฉาบรอยต่อเรียบ
ทาสีน้ำอะครีลิค โครงเคร่าเหล็กชุบสังกะสีสีถายัน เบอร์ 24

อะเส 2C-100x50x20x2.3 mm.
(หลังอะเสระดับ+3.21)

หลังคาเมทัลชีท บุนนวมโฟม PU

อะเส 2C-100x50x20x2.3 mm.
(หลังอะเสระดับ+3.56)

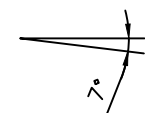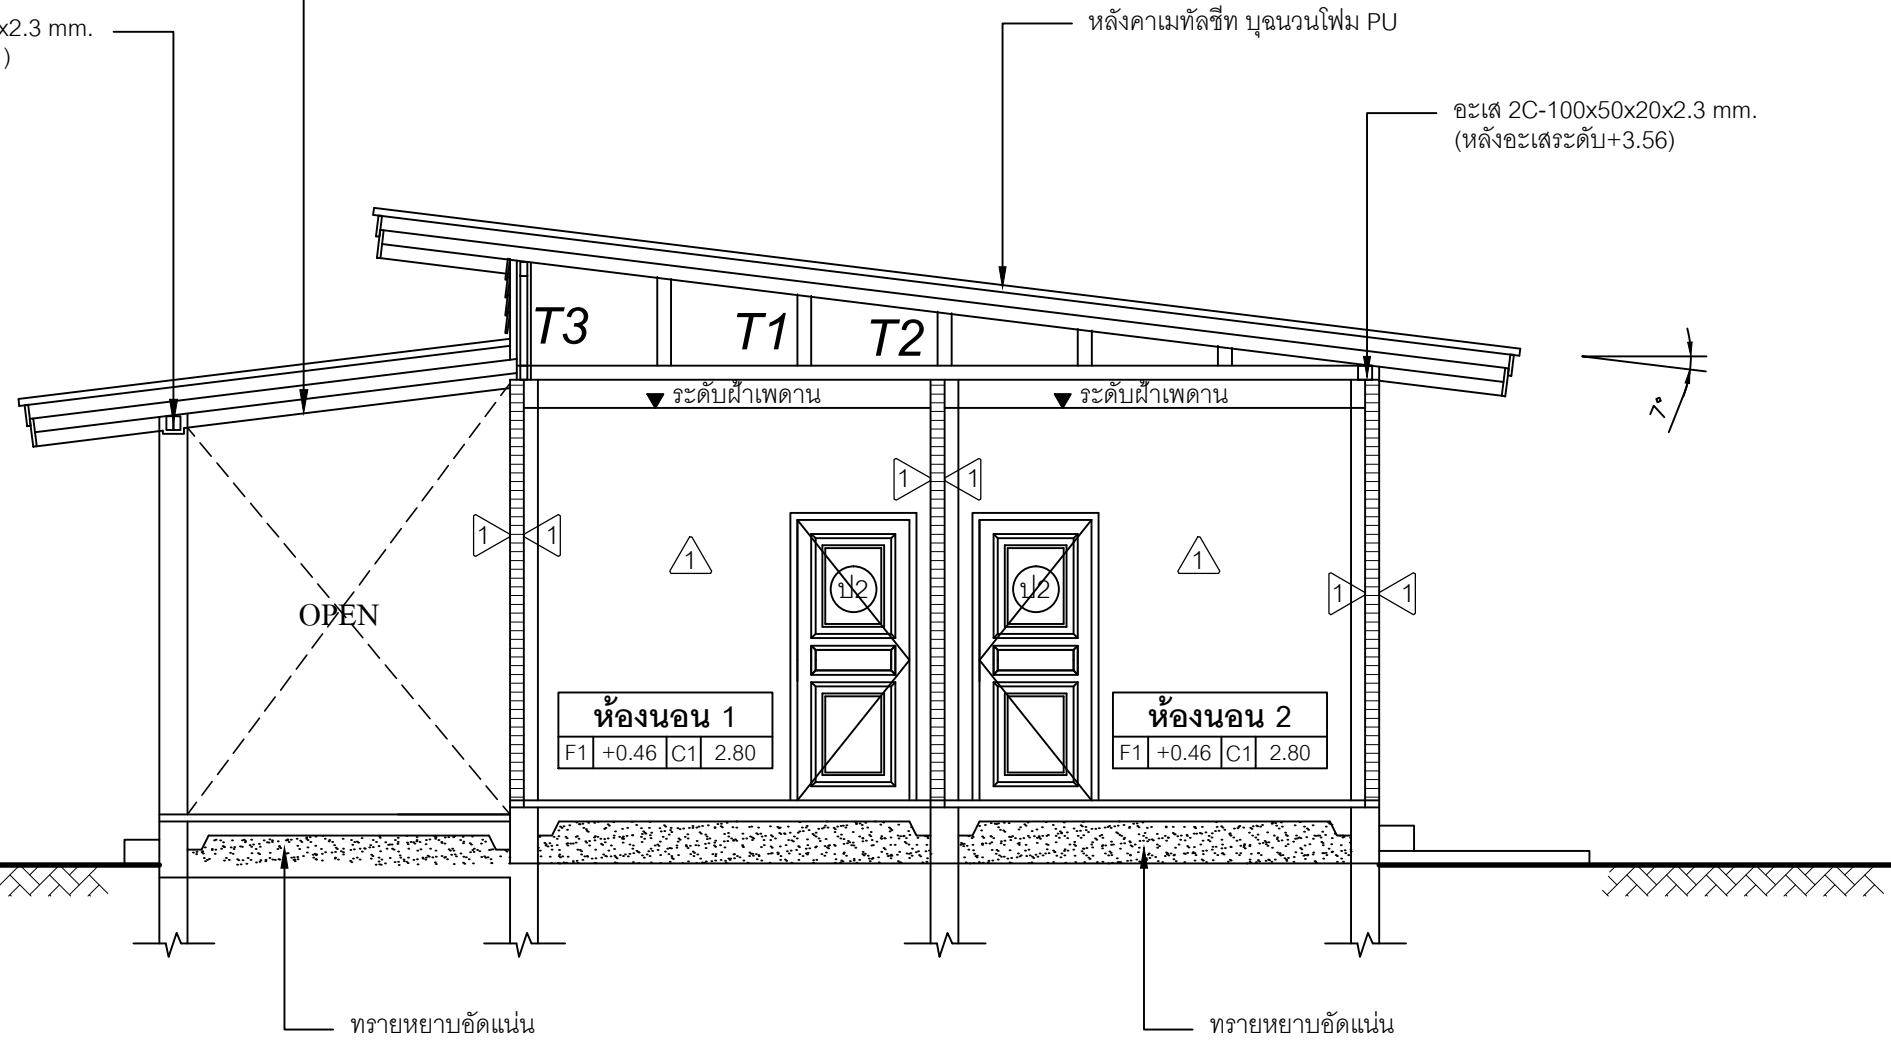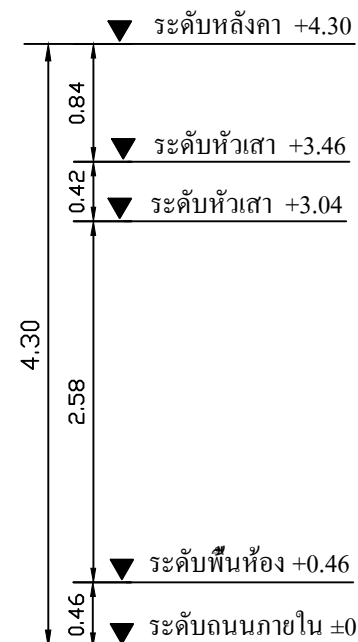

รูปตัด B

SCALE 1:50

