

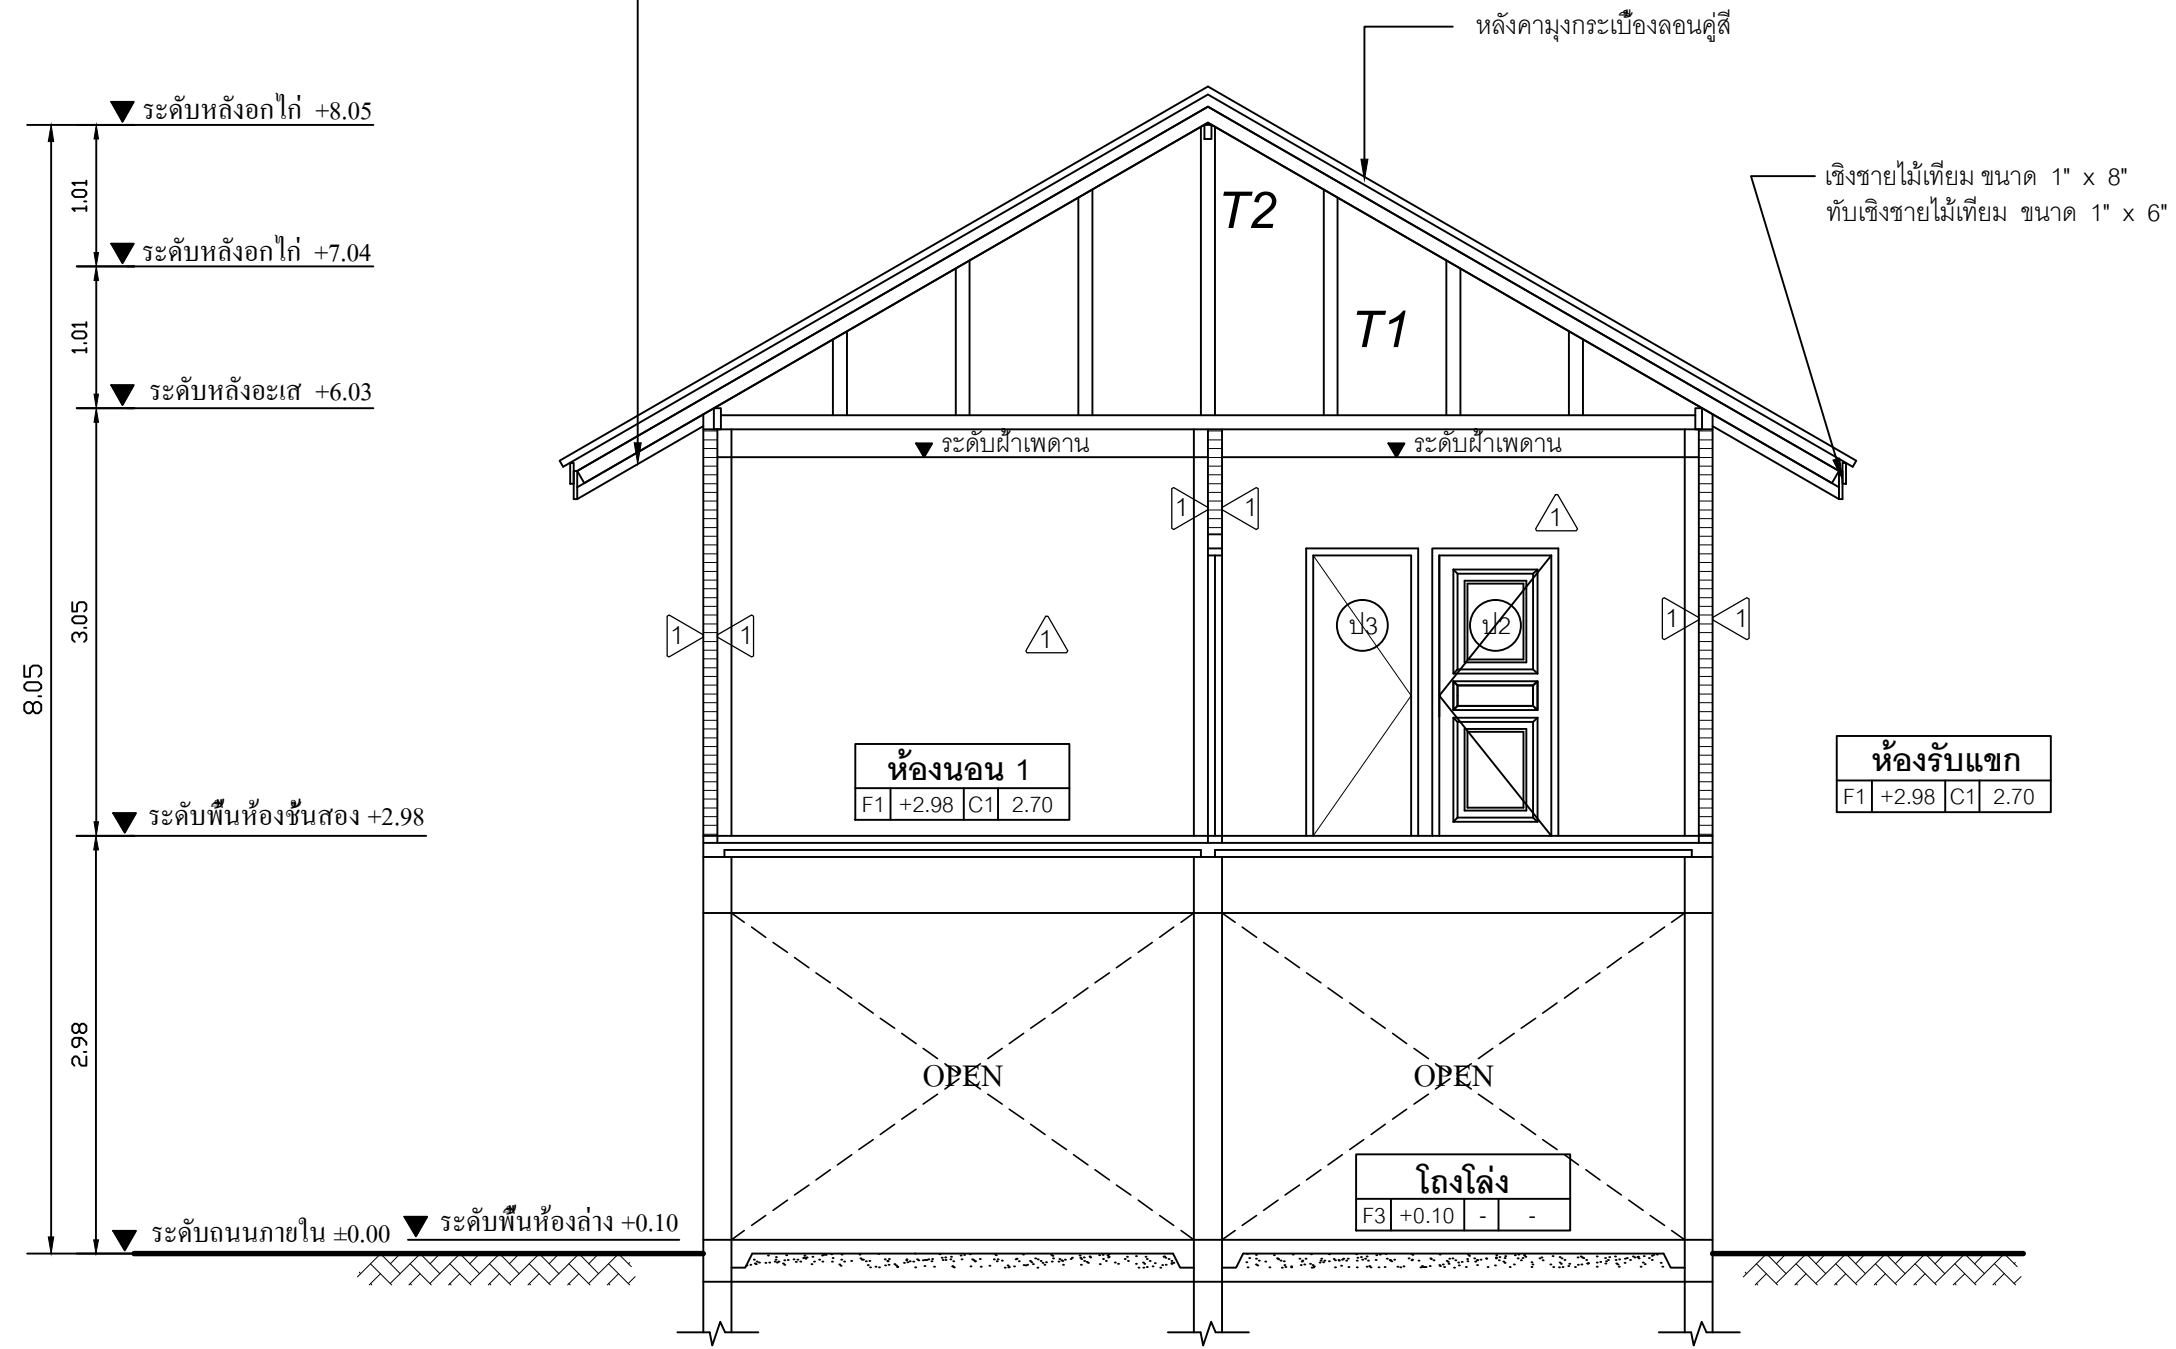


ฝ้าतर้าข้าง สม่าร์ทบอร์ด ความหนา 4 mm. ฉาบรอยต่อเรียบ  
ทาสีน้ำอะครีลิก โครงเคร่าเหล็กชุบสังกะสีซีลายนั้ เบอร์24

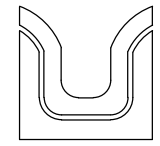

**รูปตัด A**  
SCALE 1:50

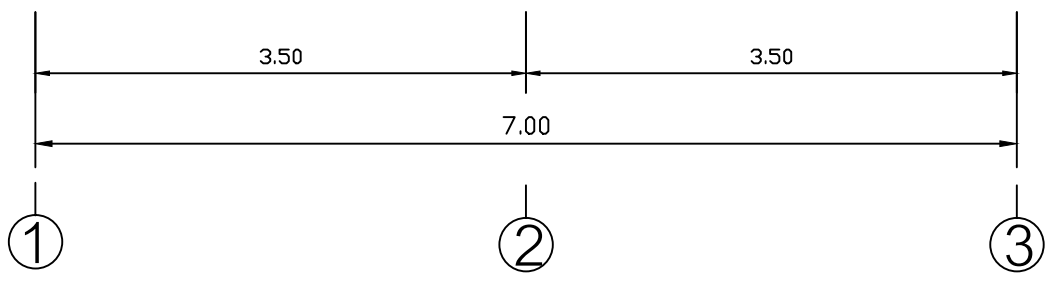

SIAMPLAN.COM  
รับเขียนแบบบ้าน จากทั่วประเทศ  
รับสร้างบ้าน อาคาร โรงงาน  
Tel : 081-6177145  
http://www.siamplan.com

บ้านพักอาศัย  
คอนกรีตเสริมเหล็ก  
สองชั้น

เจ้าของโครงการ

สถานที่ก่อสร้าง

สถาปนิก

วิศวกรโครงสร้าง

วิศวกรสุขาภิบาล

วิศวกรไฟฟ้า

ผู้เขียน

แบบแสดง

รูปตัด A

วันที่เขียน

แผ่นที่	จำนวนแผ่น
A-09	