

SIAMPLAN.COM

รับเขียนแบบบ้าน อาคารประหยัด  
รับสร้างบ้าน อาคาร โรงงาน  
Tel : 081-6177145  
http://www.siamplan.com

บ้านพักอาศัย  
คอนกรีตเสริมเหล็ก  
สองชั้น

เจ้าของโครงการ

สถานที่ก่อสร้าง

สถาปนิก

วิศวกรโครงสร้าง

วิศวกรสุขาภิบาล

วิศวกรไฟฟ้า

ผู้เขียน

แบบแสดง


รูปตัด B

วันที่เขียน

แผ่นที่	จำนวนแผ่น
A-10	

ฝ้าตราช้าง สمارท์บอร์ด ความหนา 4 mm. ฉาบรอยต่อเรียบ  
ทาสีน้ำอะครีลิค โครงเคร่าเหล็กชุบสังกะสีซีลายนี เบอร์24

หลังคามุงกระเบื้องลอนคู่สี

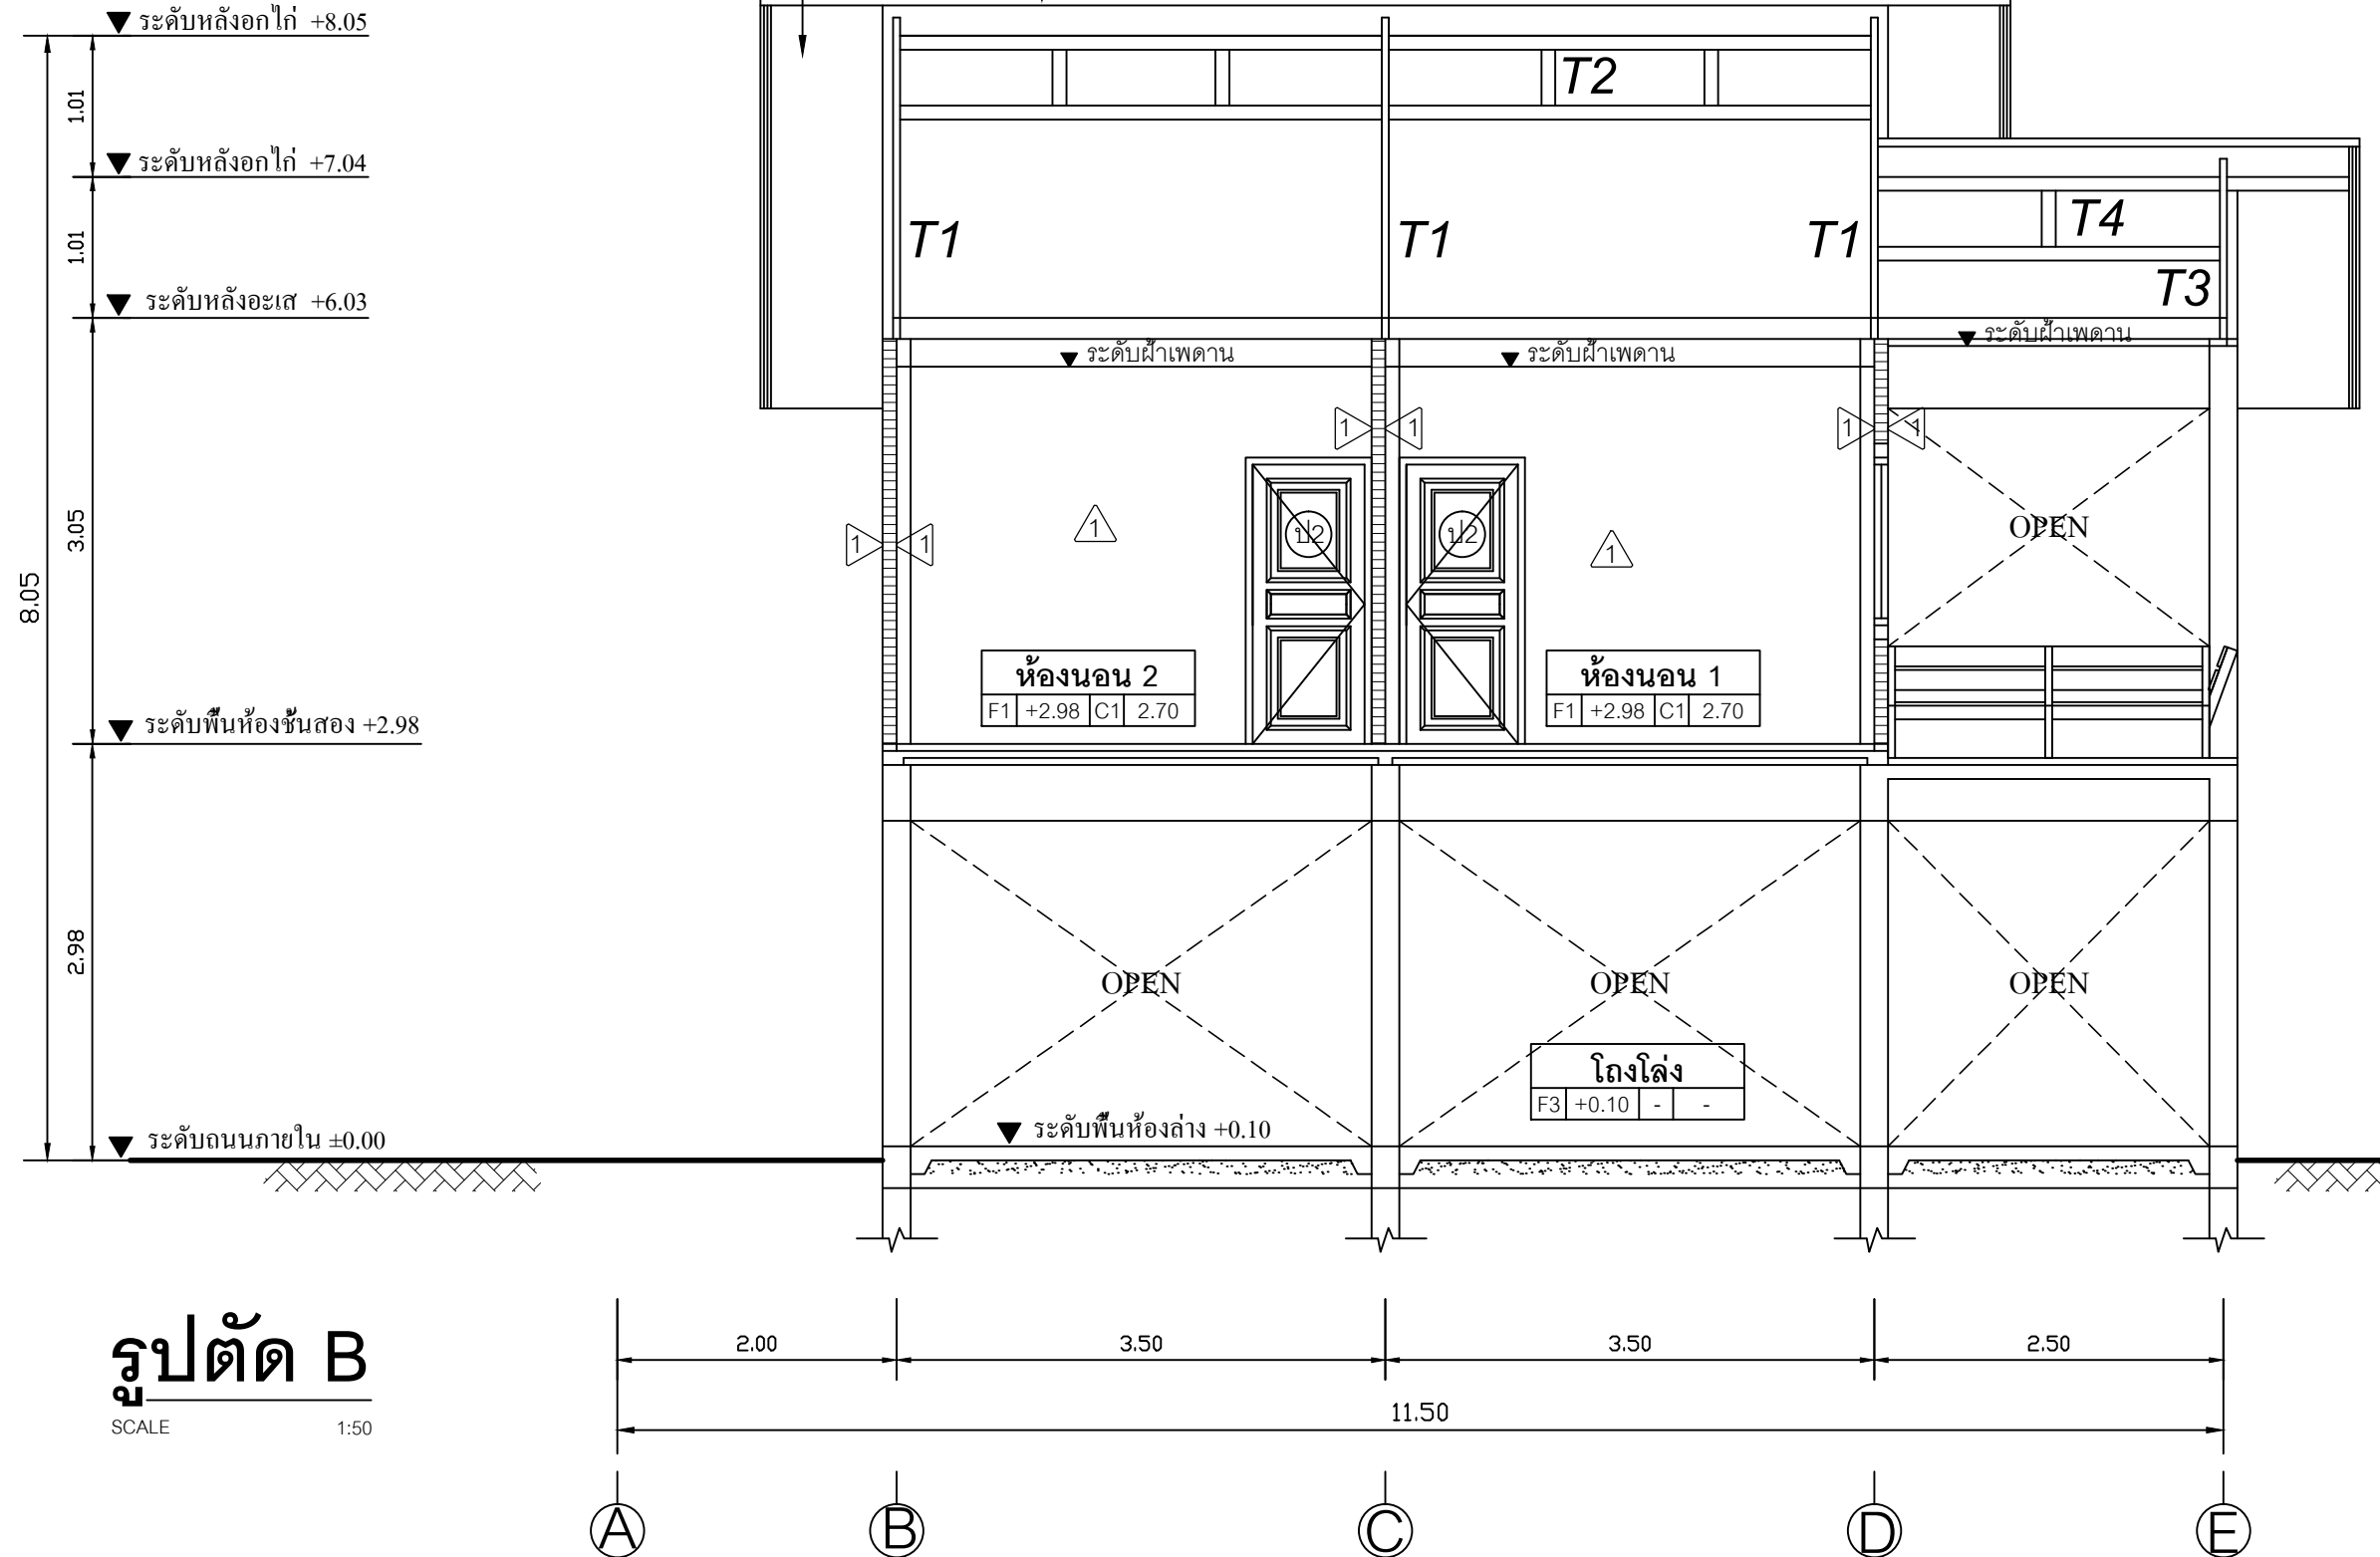

รูปตัด B

SCALE 1:50