



SIAMPLAN.COM

รับเขียนแบบบ้าน จากทั่วประเทศ
รับสร้างบ้าน อาคาร โรงงาน
Tel : 081-6177145
http://www.siamplan.com

บ้านพักอาศัย
คอนกรีตเสริมเหล็ก
สองชั้น

เจ้าของโครงการ

สถานที่ก่อสร้าง

สถาปนิก

วิศวกรโครงสร้าง

วิศวกรสุขาภิบาล

วิศวกรไฟฟ้า

ผู้เขียน

แบบแสดง


แบบขยาย ประตู, หน้าต่าง

วันที่เขียน

แผ่นที่

จำนวนแผ่น

A-13

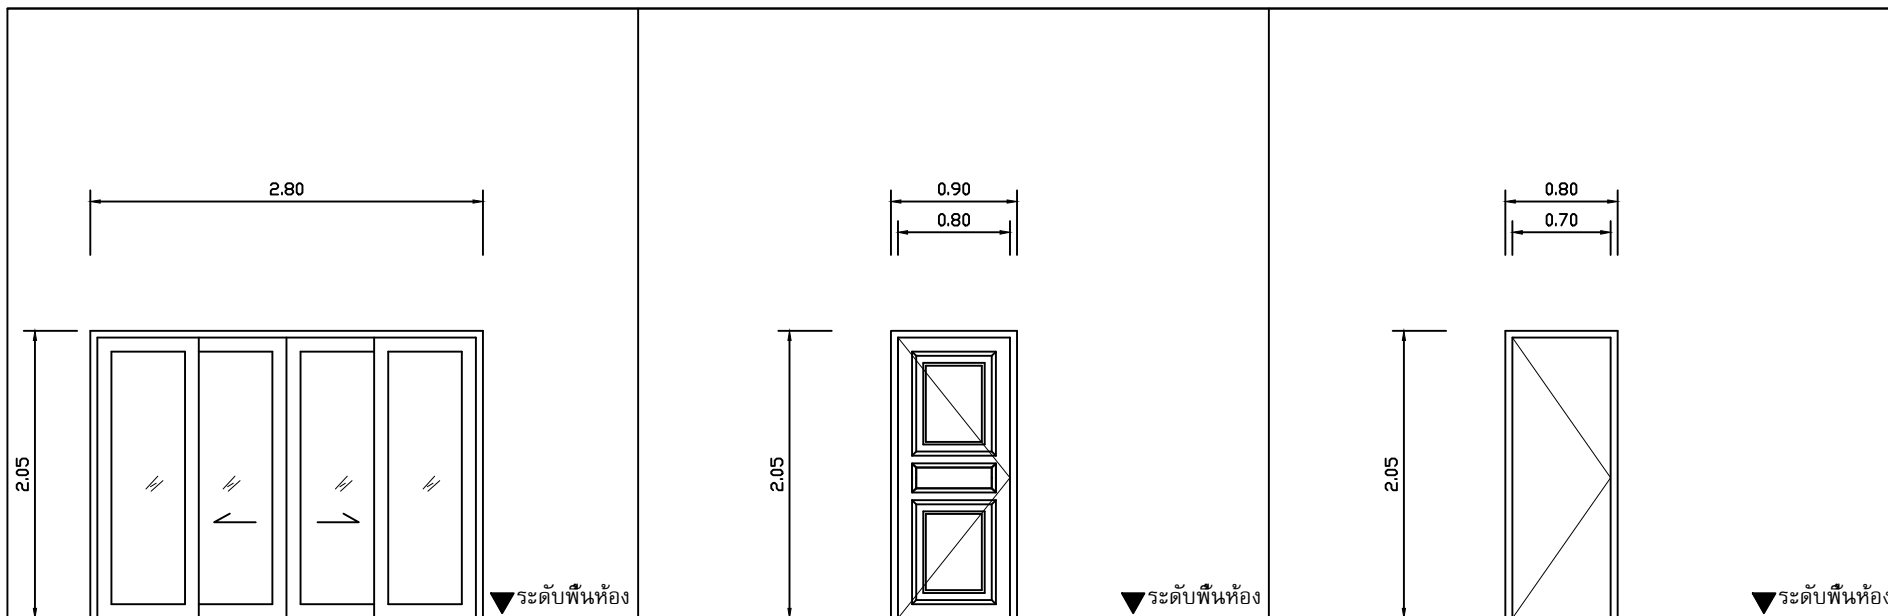


ป1

ป2

ป3

ชนิดบาน	ประตูบานเลื่อน	ชนิดบาน	ประตูบานเปิด	ชนิดบาน	ประตูบานเปิด
กรอบบาน	อลูมิเนียมมอบขาว	กรอบบาน	ไม้เนื้อแข็ง	กรอบบาน	PVC
ลูกพับ	กระจกใส หนา 6 มม.	ลูกพับ	ไม้เนื้อแข็ง	ลูกพับ	PVC
วงกบ	อลูมิเนียมมอบขาว	วงกบ	ไม้เนื้อแข็ง	วงกบ	PVC
จำนวน	1	จำนวน	3	จำนวน	1
หมายเหตุ	-	หมายเหตุ	-	หมายเหตุ	-

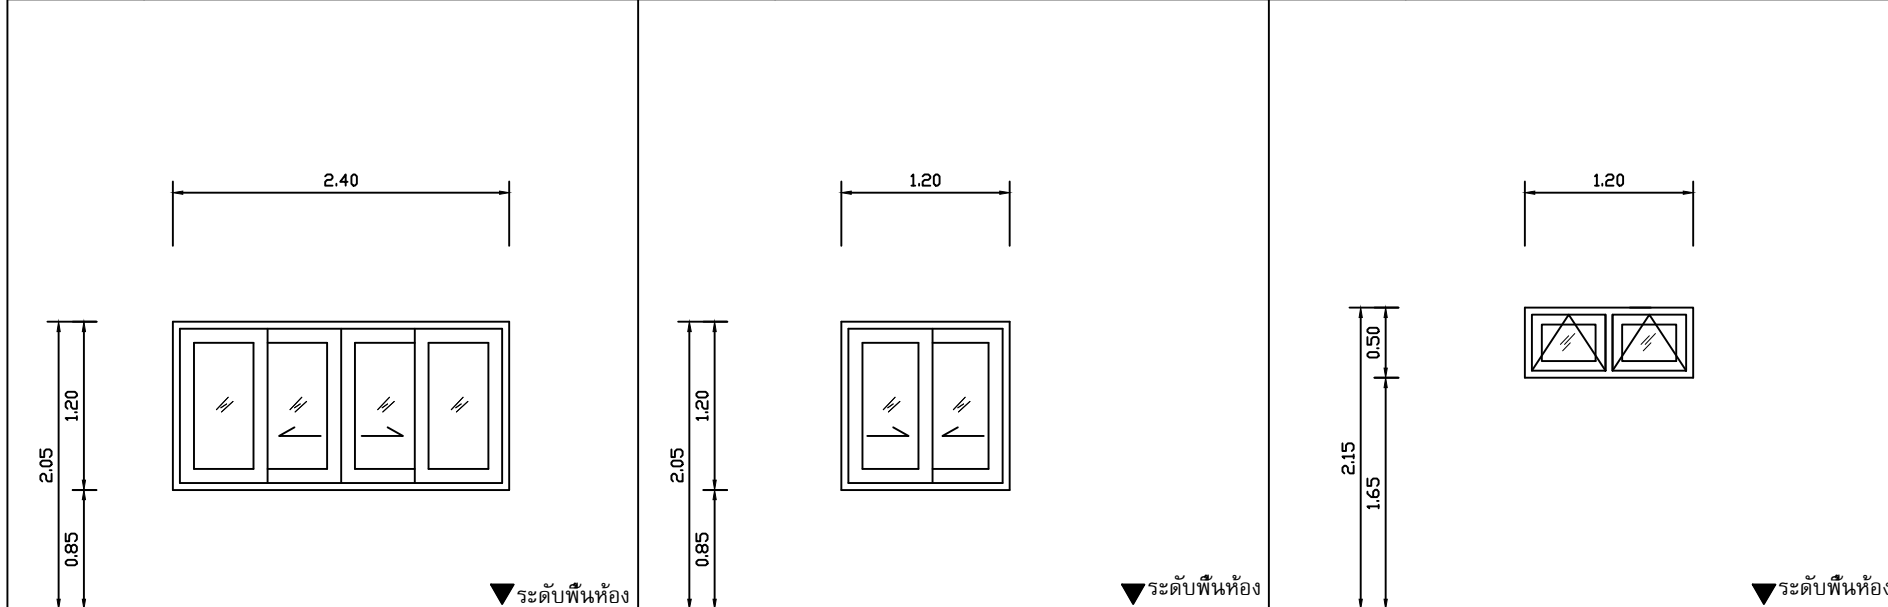

น1

น2

น3

ชนิดบาน	หน้าต่างบานเลื่อน	ชนิดบาน	หน้าต่างบานเลื่อน	ชนิดบาน	หน้าต่างบานกระทุ้ง
กรอบบาน	อลูมิเนียมมอบขาว	กรอบบาน	อลูมิเนียมมอบขาว	กรอบบาน	อลูมิเนียมมอบขาว
ลูกพับ	กระจกใส หนา 5 มม.	ลูกพับ	กระจกใส หนา 5 มม.	ลูกพับ	กระจกฝ้า หนา 5 มม.
วงกบ	อลูมิเนียมมอบขาว	วงกบ	อลูมิเนียมมอบขาว	วงกบ	อลูมิเนียมมอบขาว
จำนวน	3	จำนวน	4	จำนวน	1
หมายเหตุ	-	หมายเหตุ	-	หมายเหตุ	-