



SIAMPLAN.COM

รับเขียนแบบบ้าน อาคารประหยัด

รับสร้างบ้าน อาคาร โรงงาน

Tel : 081-6177145

http://www.siamplan.com

บ้านพักอาศัย
คอนกรีตเสริมเหล็ก
สองชั้น

เจ้าของโครงการ

สถานที่ก่อสร้าง

สถาปนิก

วิศวกรโครงสร้าง

วิศวกรสุขาภิบาล

วิศวกรไฟฟ้า

ผู้เขียน

แบบแสดง


แบบโครงสร้างหลังคา

วันที่เขียน

แผ่นที่

จำนวนแผ่น

S-03

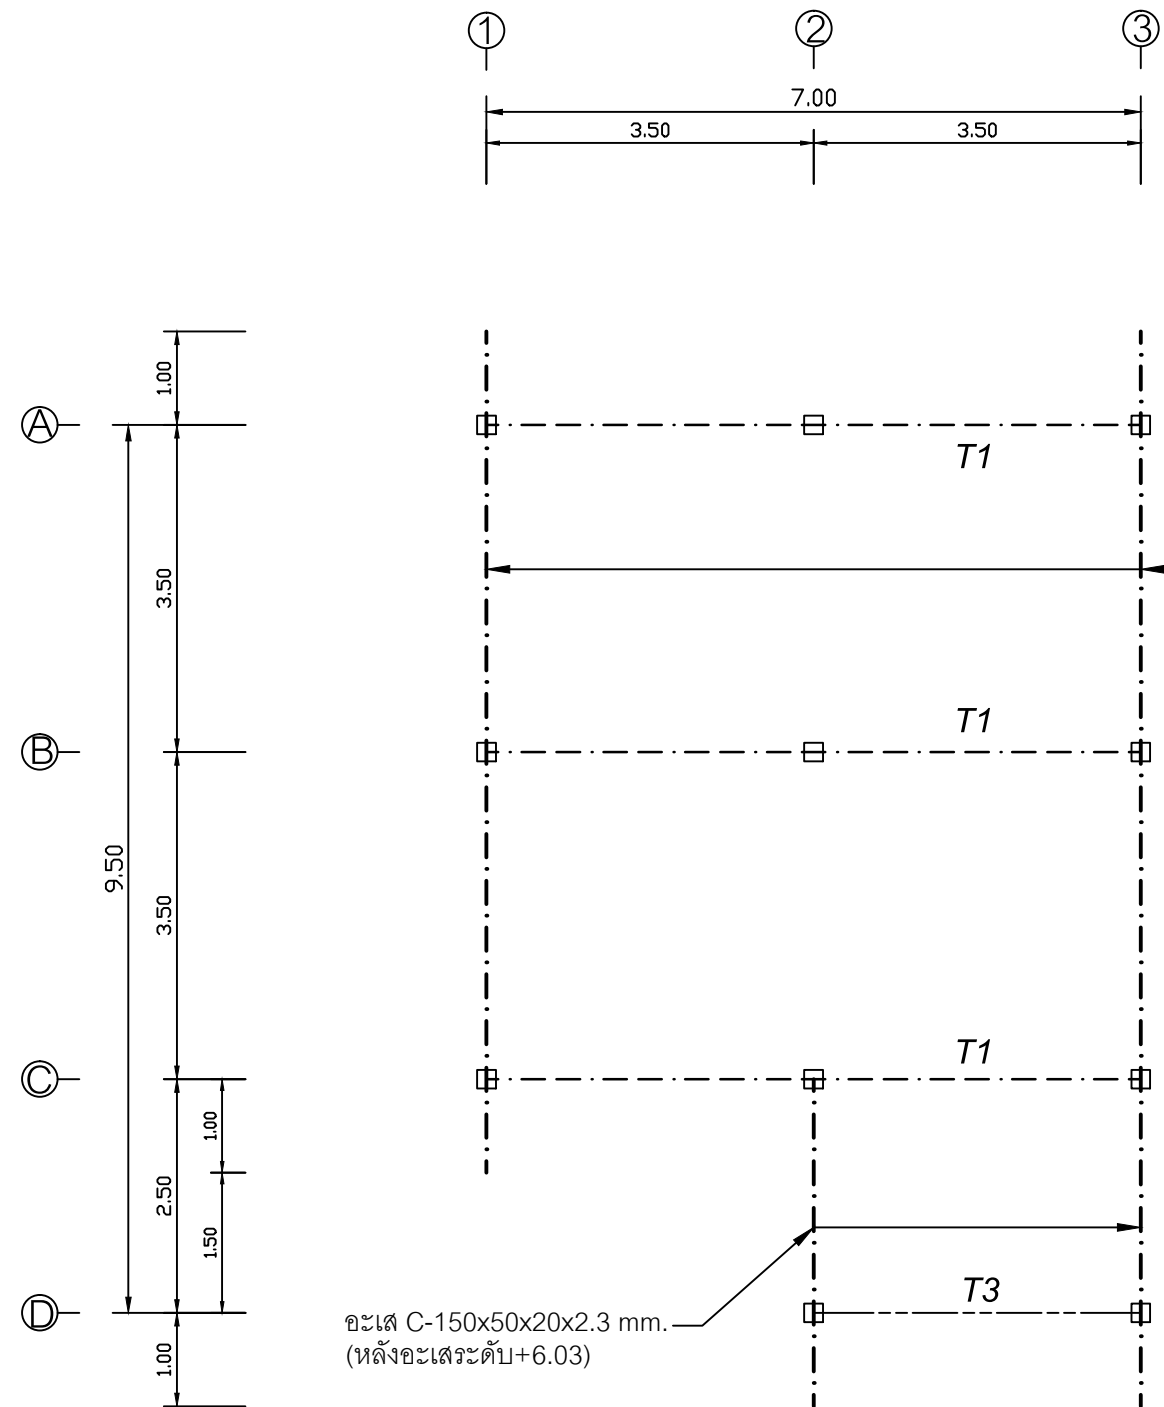

แบบโครงสร้างหลังคา ระดับ +6.03

SCALE

1:75


หมายเหตุ

----- อะเส C-150x50x20x2.3 mm.

----- TRUSS T1

----- TRUSS T3

อะเส C-150x50x20x2.3 mm.
(หลังอะเสระดับ+6.03)

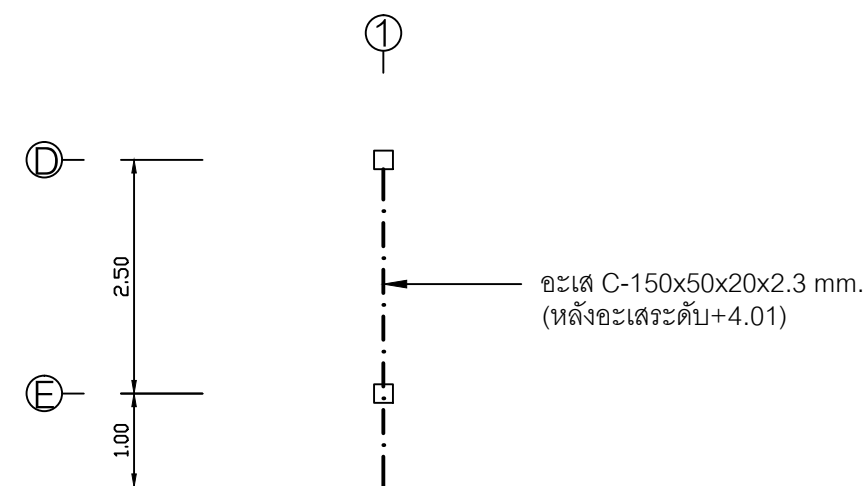

แบบโครงสร้างหลังคา ระดับ +4.01

SCALE

1:75