

SIAMPLAN.COM

รับเขียนแบบบ้าน จากทั่วประเทศ  
รับสร้างบ้าน อาคาร โรงงาน  
Tel : 081-6177145  
http://www.siamplan.com

บ้านพักอาศัย  
คอนกรีตเสริมเหล็ก  
สองชั้น

เจ้าของโครงการ

สถานที่ก่อสร้าง

สถาปนิก

วิศวกรโครงสร้าง

วิศวกรสุขาภิบาล

วิศวกรไฟฟ้า

ผู้เขียน

แบบแสดง


แบบขยายบันได

วันที่เขียน

แผ่นที่

จำนวนแผ่น


A-09

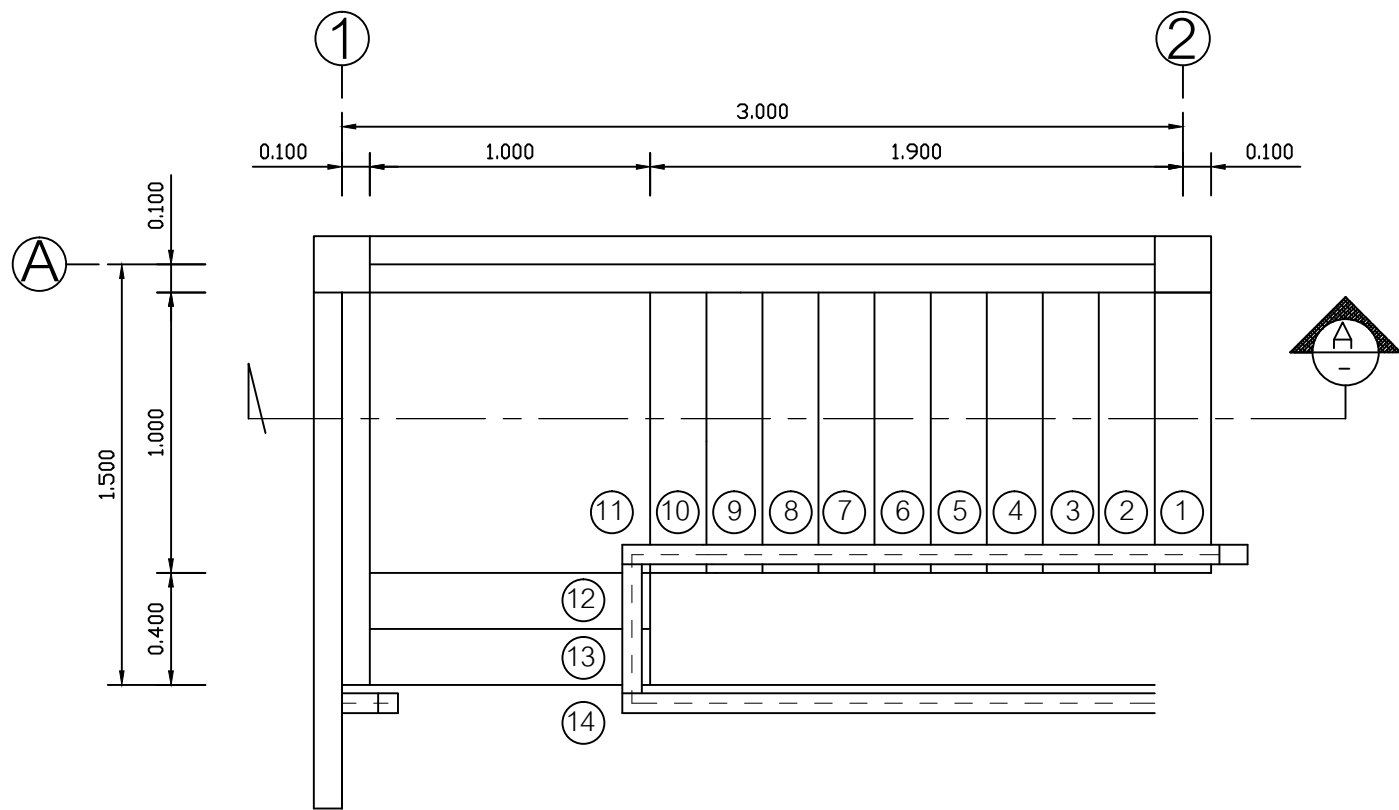

# แปลนบันได ST-01

SCALE

1:25

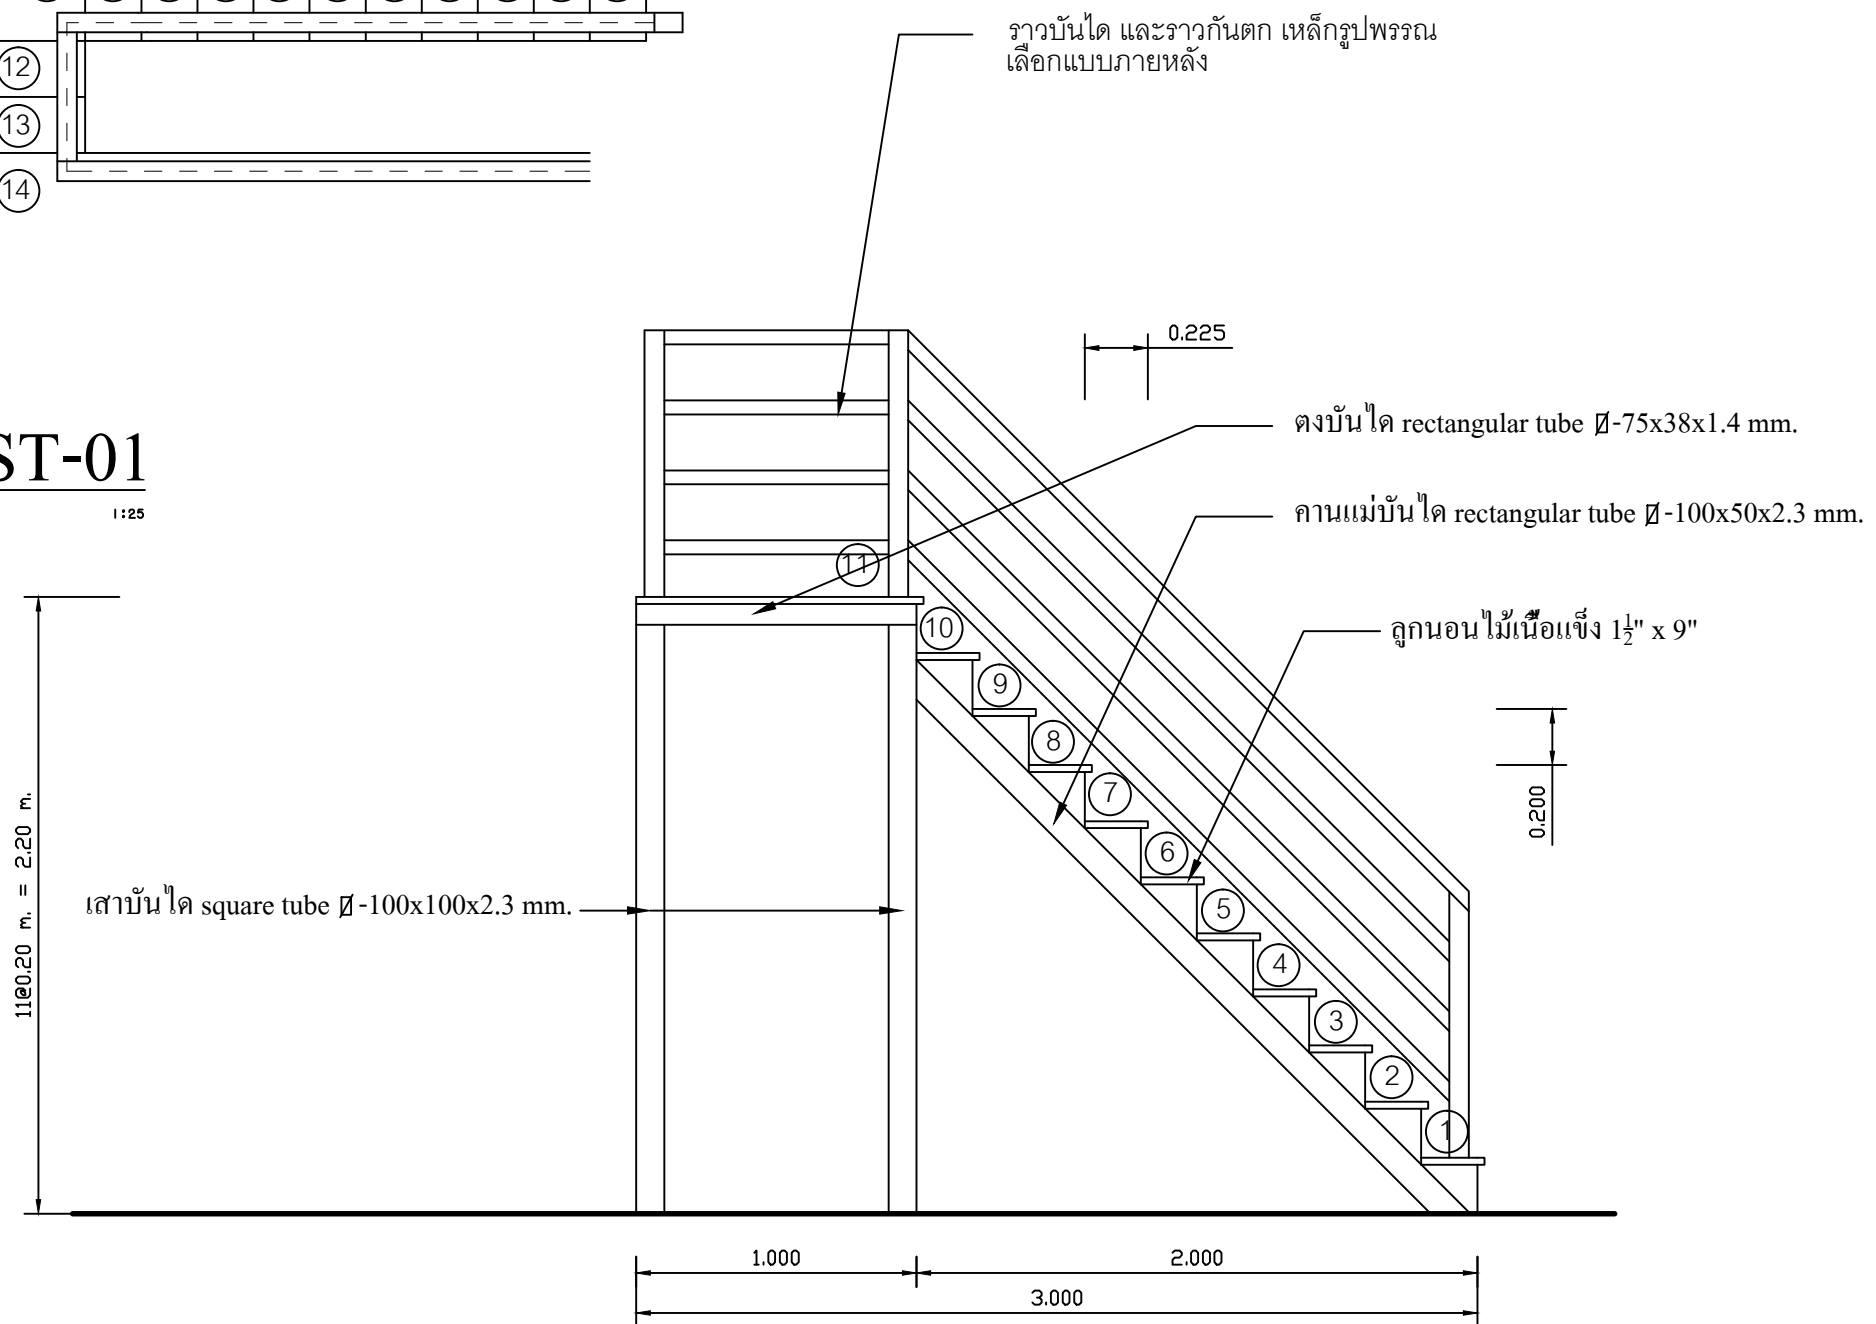

ราวบันได และราวกันตก เหล็กรูปพรรณ  
เลือกแบบภายหลัง

ตงบันได rectangular tube  $\varnothing-75x38x1.4\text{ mm}$ .

คานแม่บันได rectangular tube  $\varnothing-100x50x2.3\text{ mm}$ .

ลูกนอนไม้เนื้อแข็ง 1 1/2 x 9"

เสาบันได square tube  $\varnothing-100x100x2.3\text{ mm}$ .

1.000

3.000

2.000

0.200

0.225