

SIAMPLAN.COM  
 รับเขียนแบบบ้าน อาคารพาณิชย์  
 รับสร้างบ้าน อาคาร โรงงาน  
 Tel : 081-6177145  
 http://www.siamplan.com

บ้านพักอาศัย  
 คอนกรีตเสริมเหล็ก  
 สองชั้น

เจ้าของโครงการ

สถานที่ก่อสร้าง

สถาปนิก

วิศวกรโครงสร้าง

วิศวกรสุขาภิบาล

วิศวกรไฟฟ้า

ผู้เขียน

แบบแสดง

แปลนระบบประปา-สุขาภิบาล

วันที่เขียน


แผ่นที่	จำนวนแผ่น
SN-01	

สัญลักษณ์ประกอบแบบระบบประปาและสุขาภิบาล

- ตำแหน่งติดตั้งก๊อกน้ำใช้
- บ่อพักน้ำทิ้ง ดูแบบขยาย
- บ่อพักดักไขมัน ดูแบบขยาย
- วาว์, มิเตอร์, วาวล์
- ท่อระบายอากาศ P.V.C Ø 1"
- ท่อน้ำใช้ P.V.C Ø 1/2" และ Ø 1"
- ท่อน้ำทิ้ง P.V.C Ø 2" และ Ø 4"
- ท่อน้ำโสโครก P.V.C Ø 4" และ Ø 6"
- รุระบายน้ำทิ้งที่พื้น
- รุระบายน้ำทิ้งที่อ่างล้างหน้า
- รุระบายน้ำโสโครก
- บ่อพักน้ำ ดูแบบขยาย (ระยะของบ่อต้องห่างกันไม่เกิน 6 ม.)
- บ่อดักขยะ-ไขมัน
- เครื่องสูบน้ำเพิ่มแรงดัน (BOOSTER PUMP) ชนิดอัตโนมัติ
- ถังเก็บน้ำ
- บ่อบำบัดน้ำเสีย

\*\*\*หมายเหตุ\*\*\*

- ท่อที่เดินเกาะผนังภายนอก ให้ทำสีสีเดียวกับผนัง

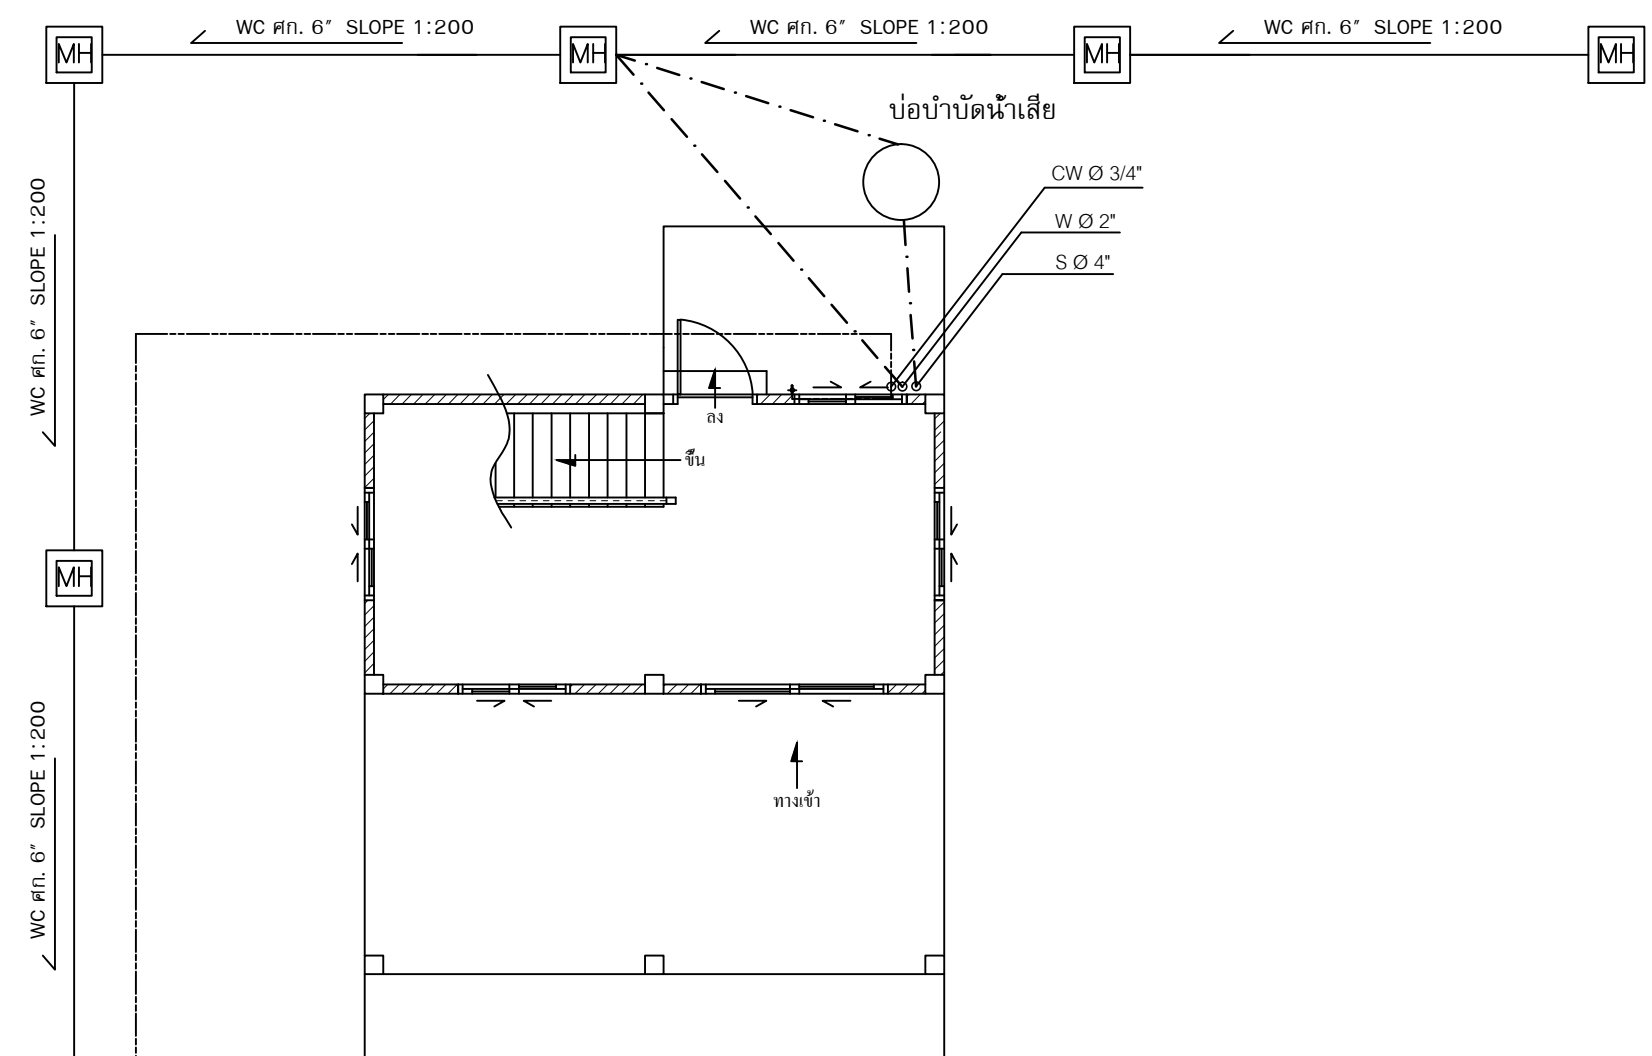

บ่อพักน้ำ + บ่อดักไขมัน  
 ต้องตั้งที่รับน้ำทิ้งที่อาคารนะ  
 มิเตอร์น้ำ เชื่อมต่อกับระบบการประปาส่วนภูมิภาค

แปลนระบบประปา-สุขาภิบาลชั้นล่าง

SCALE

1:75